


铁艺围栏正立面图（停车场）

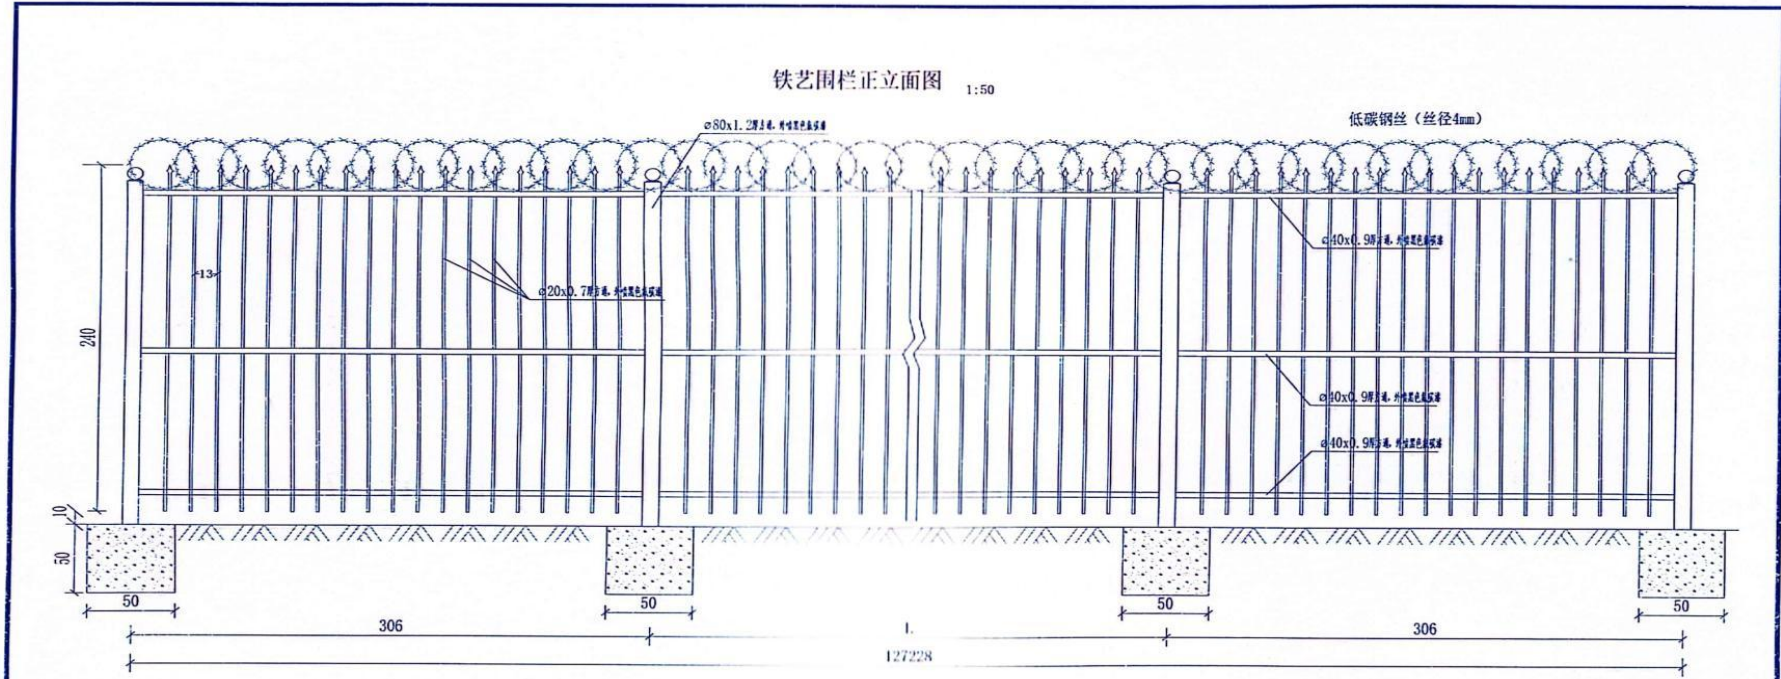


施工工艺及说明:

本图尺寸除特别说明外均以cm计:


1. 新建铁艺围栏1272.28m。
2. 新安装单层低碳钢丝（丝径4mm）1272.28m。
3. 每3.06米设置钢柱，柱基础50*50*50cm，共计416个，合计柱基础土方52.0m³。
4. 柱基础采用C30混凝土浇筑，合计52.0m³。
5. J1-J17渠边场地平整土方576.4±0.3=173m³。
6. 铁艺围栏施工范围内砍树挖根35棵（果树d>10cm）。
7. 本图适用于苏拉宫停车场，停车场预留进、出口各一处，具体位置，尺寸结合停车场设计。

| | | | | | | | | | | | | | | |
|--|--|---------------------------|----|-----|---------|-----|---------|-----|----|-----|----|------|----|---------|
| 乌鲁木齐中建广通勘察设计有限公司 Urumqi Zhongjianguangtong Survey and Design Co. Ltd. | 工程名称 2023年兆联清通区及苏拉宫化工园 停车场封闭围栏采购项目 | 图纸名称 铁艺围栏正立面图 (停车场) | 设计 | 马彦 | 道路项目负责人 | 肖永浩 | 桥隧项目负责人 | 赵振强 | 阶段 | 施工图 | 专业 | 交通 | 版本 | No.1 |
| | | | 复核 | 郭双阳 | 道路技术负责人 | 金心爽 | 桥隧技术负责人 | 赵俊 | 比例 | N/A | 图号 | S-05 | 日期 | 2023.10 |


铁艺围栏正立面图（兆联清通）

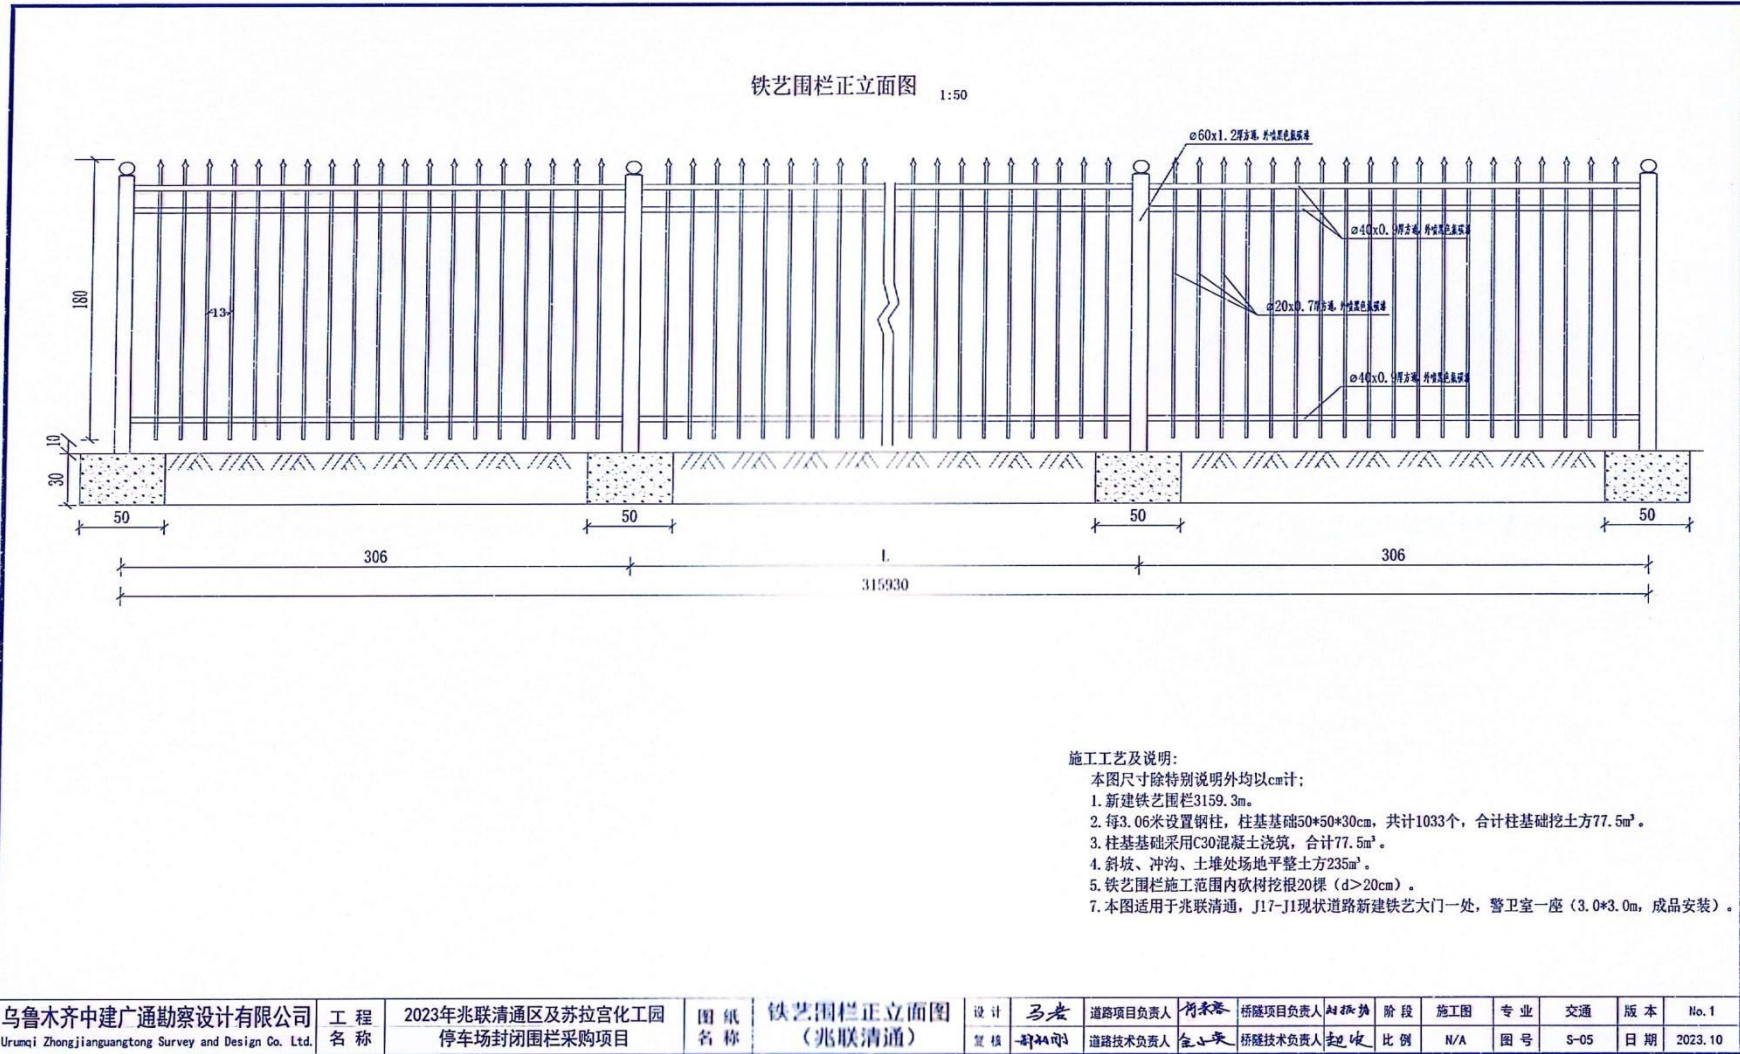


铁艺大门设计图

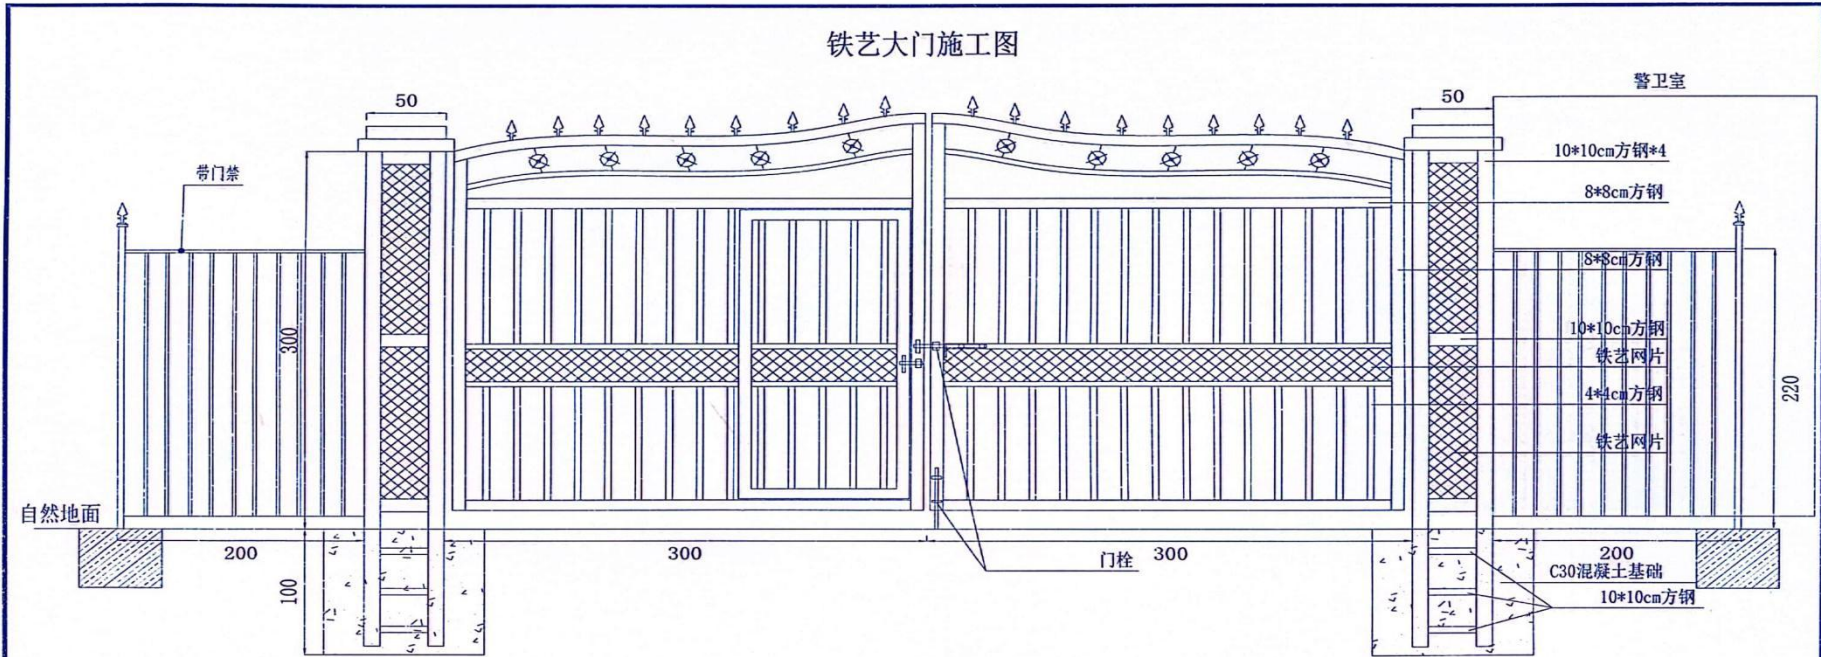

大门基础平面图

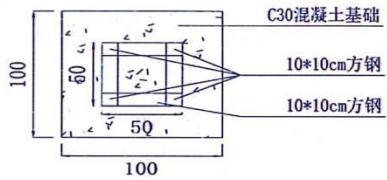

钢柱基础平面图

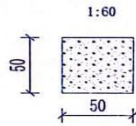

说明:

1. 本图尺寸以cm计。
2. 铁艺大门采用成品购置，共计1组。
3. 铁艺大门由专业厂家设计制作安装具体尺寸根据现场调整。
4. 警卫室平面尺寸为3.0*3.0m，成品安装，具体样式甲方指定。

| | | | | | | | | |
|--|--|-----------------|-----------|----------------|----------------|-----------|------------|---------------|
| 乌鲁木齐中建广通勘察设计有限公司 Urumqi Zhongjianguangtong Survey and Design Co. Ltd. | 工程名称 2023年兆联清通区及苏拉宫化工园 停车场封闭围栏采购项目 | 图纸名称 铁艺大门设计图 | 设计 马老 | 道路项目负责人 何永志 | 桥梁项目负责人 何永志 | 阶段 施工图 | 专业 交通 | 版本 No. 1 |
| | | | 复核 郭永刚 | 道路技术负责人 金小英 | 桥梁技术负责人 赵俊 | 比例 N/A | 图号 S-07 | 日期 2023.10 |