

资质内容	证书编号
建筑行业（建筑工程）甲级	A111007521
风景园林工程设计专项乙级	A211007528
城乡规划编制乙级	[京]城规编(142101)号
人防工程设计乙级	201201701180006

注册师签章  
Sealed by National Registered Engineers

修改纪录  
Change Record

日期 Date	内容摘要 Brief Content

备注 Remarks  
郑重声明：  
本项目图纸未经当地有关部门审批，图纸报审未通过前，不得做为施工依据。

建设单位 Employer  
奇台县第一小学

项目名称 Project  
奇台县第一小学篮球场地面改造及油漆楼窗户更换

子项名称 Item  
篮球场地面改造

工程编号：PROJECT NO.  
ZA[2024-05-76-02] 新ZA

图纸名称 Dwg. Title:  
总平面铺装图

图号 Dwg. NO.  
附图-01

共 01 页  
Pages in Total

第 1 页  
Which Page

设计阶段  
Des. Phase

施工图  
Scale

比例  
Scale

1: 500

出图日期  
Date

2024.06

版次  
Version

第一版

项目负责人  
Project Manager

阎焱

专业负责人  
Major Manager

戴磊江

审定  
Approved by

阎焱

审核  
Checked by

阎焱

校对  
Prechecked by

戴磊江

设计  
Designed by

李巍

制图  
Drafted by

张天

会签  
Countersign

建筑  
Architecture

结构  
Structure

给排水  
Water S/D

暖通空调  
M&E

电气  
Electricity



动力  
Power Supply

工艺  
Process

总图  
General Plan

日期  
Date

2024.06

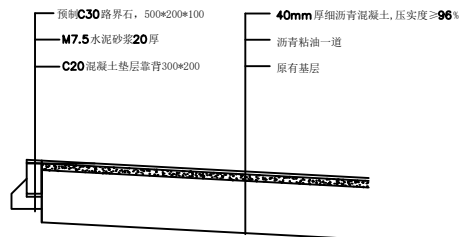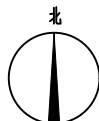


沥青路面做法 1:50


图例：

- 8mm红色硅PU球场：905.5m<sup>2</sup>
- 8mm绿色硅PU球场：552.44m<sup>2</sup>
- 8mm蓝色硅PU球场：248.7m<sup>2</sup>
- 原水泥地面铺沥青：1403.0m<sup>2</sup>

说明：场地标高变换以实际情况为准，做法参照下图。

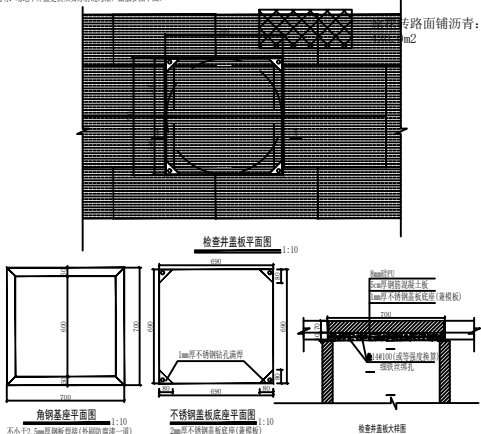

说明：  
1. 本图尺寸标注带单位，其余均为毫米。  
2. 如有材料规格变更或材料缺货，请参考本图成品订购单。  
3. 角钢底座角钢安装在检查井基础上。

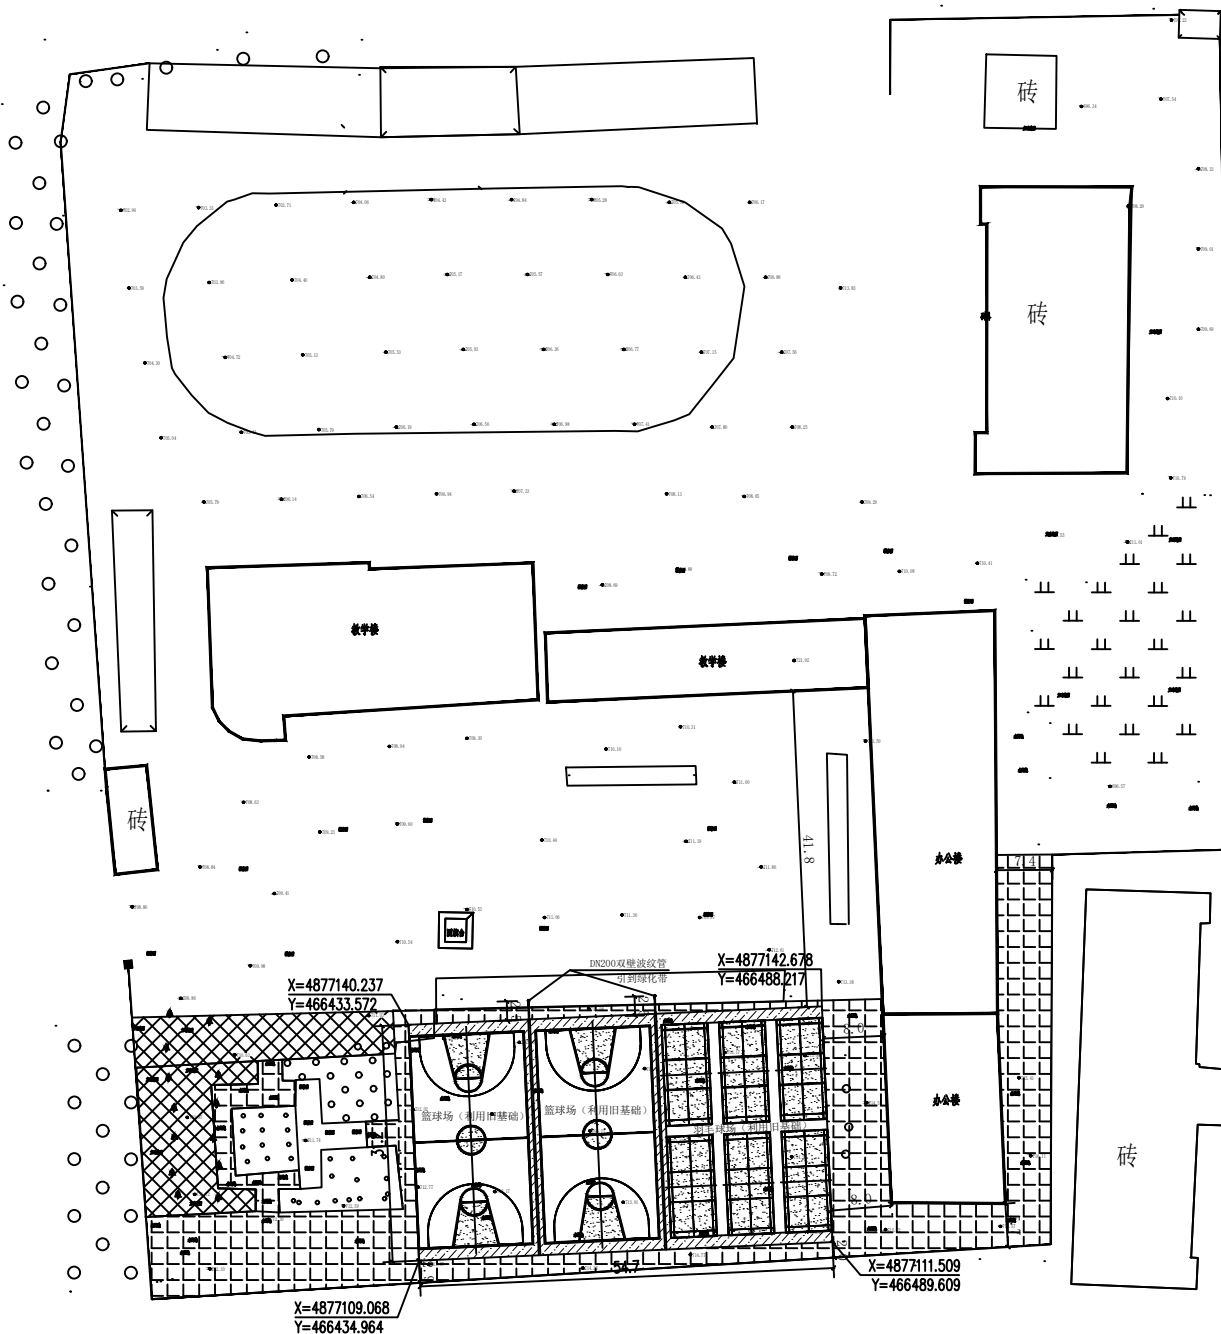

总平面铺装图 1:500