

托云村换填土平面图
1:1000



- 说明:
- 1、本图尺寸高程以米计。
 - 2、托云村换填种植土3000m³。

哈密红星勘测设计有限责任公司			
审核	张	阜宁县托云乡人居环境	实施
校核	李	整治项目	阶段
专业负责	李		部分
设计	李	托云村平面图	
制图	李	比例	见图
设计证号: A265003033		图号	WQX-TYX-TC-01
		日期	2023.01

库瓦特村换填土平面图

1:1000



说明:

- 1、本图尺寸高程以米计。
- 2、库瓦特村换填种植土10000m³，室外不锈钢垃圾箱（100L）50个。

哈密红星勘测设计有限责任公司			
审核	张	阜哈密托云乡人居环境	实施阶段
校核	张	整治项目	部分
专业负责	张		
设计	张		
制图	张		
设计证号: A265003033		比例	见 图 日期
		图号	2023. 01
		WQX-TYX-FYC-02	

苏约克村人居环境平面图

1:1000

苏约克村委会

现状道路

现状道路

居民区90户搬迁+进户路硬化


场地平整1800平方米

场地平整3200平方米

现状道路

苏约克河

现状油路至托木乡

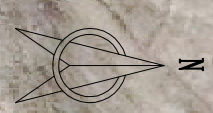


哈密红星勘测设计有限责任公司			
审核	李红艳	与哈密托木乡人居环境	实施阶段
校核	李红艳	整治项目	部分
专业负责	李红艳	市政	
设计	李红艳		
制图	李红艳		
设计证号: A265003033	比例	见图	日期
	图号	WQX-TYX-TYC-03	2023.01

说明:

- 1、本图尺寸高程以米计。
- 2、苏约克村场地平整5000㎡，道路硬化1公里，换填种植土1000㎡。


进户路水泥硬化横断面

1:50

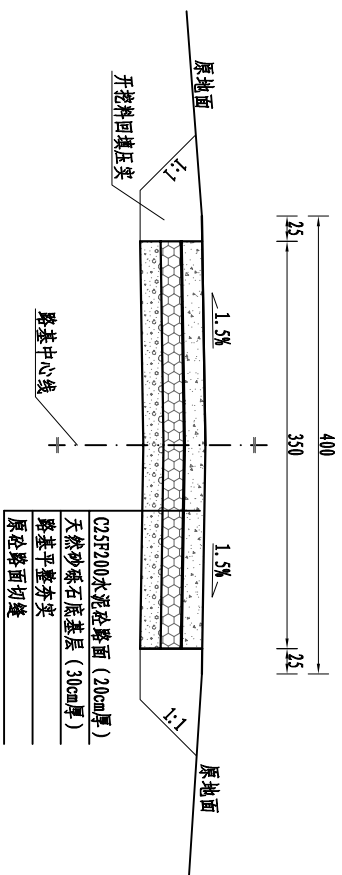

水泥硬化路面分缝平面

1:50

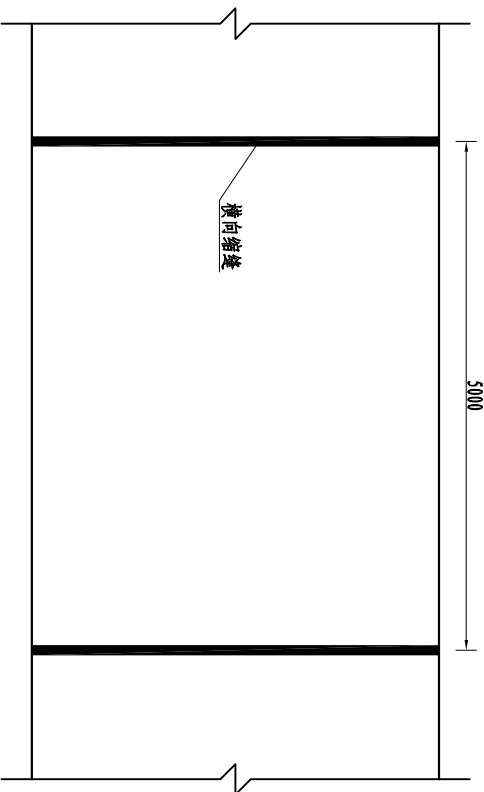


路基填料压实度要求

路基顶面以下深度 (m)	路基压实度 (%) (重型击实)	填料最小承载比 (CBR) (%)
0~0.3	>94	5
0.3~0.8	>94	3
0.8~1.5	>93	3
>1.5	>90	2


横向缩缝大样图

1:10

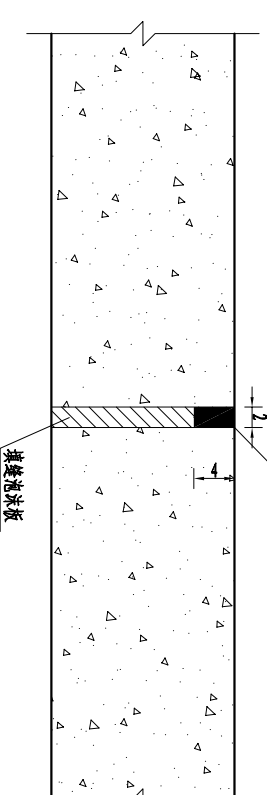

T形交叉口平面设计图

1:50

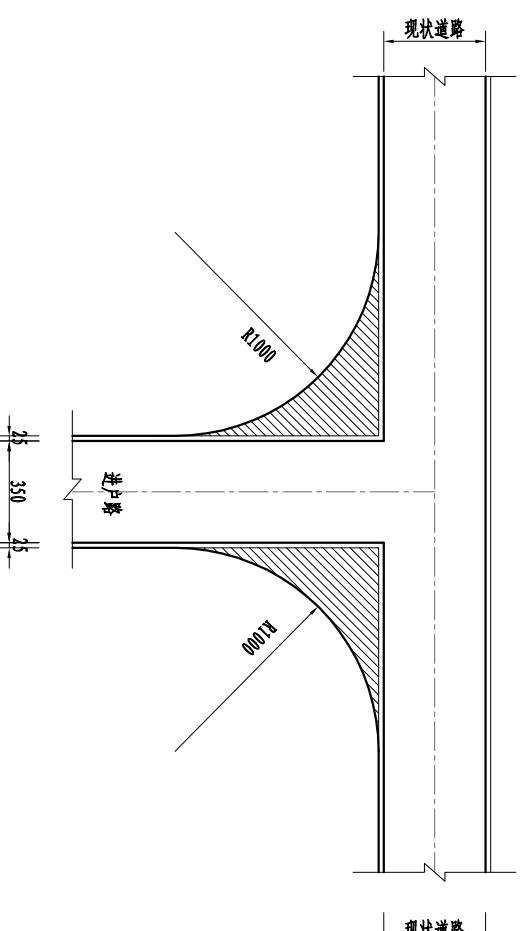

说明:

- 1、图中单位: 高程以m计, 其余均以cm计。
- 2、本工程路面均采用水泥混凝土路面。
- 3、路基基础应清理和压实, 在一般土质地段, 要求路基压实度不小于93%, 砂砾石地段, 要求路基压实度不小于94%。
- 4、路基填料最小承载比和路基压实度要求详见表格内容。
- 5、路基顶面回弹模量不应小于40MPa。
- 6、图中阴影部分表示被交路改道部分和交叉口加铺转角部分。

哈密红星勘测设计有限责任公司

审核: [Signature]

校核: [Signature]

设计: [Signature]

制图: [Signature]

单台县托云乡人居环境

整治项目

市政


阶段

部分

道路硬化大样图

设计证号: A265003033

比例	见图	日期	2023.01
图号	WOX-TYX-TYC-04		

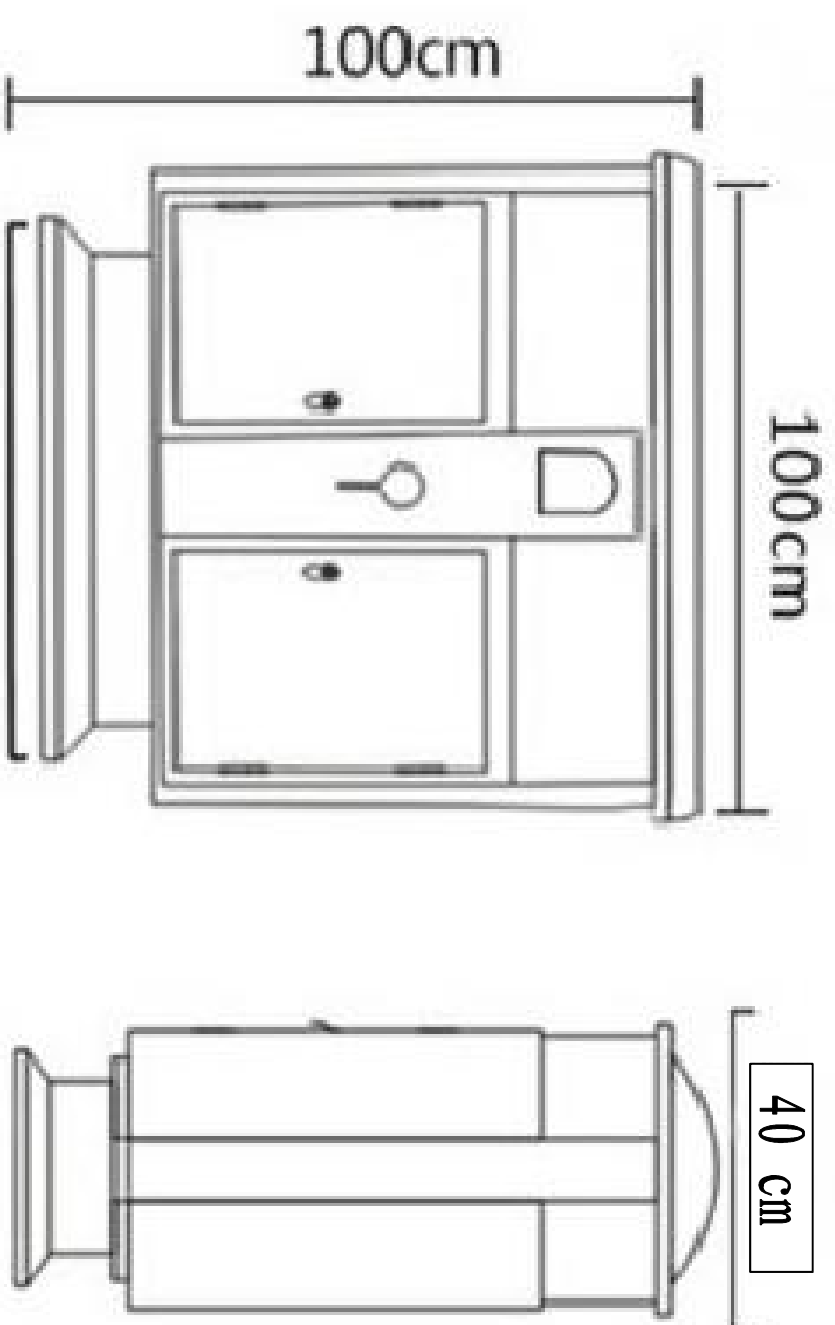

正面

侧面

- 说明:
1. 本工程配套室外厨余垃圾分类不锈钢垃圾桶, 总容积100L.
 2. 外桶材质: 镀锌板/防腐木, 内桶材质: 镀锌板.
 3. 外桶尺寸: 100×40×100cm, 内桶尺寸: 24×31×42cm.
 4. 具体布置与房屋图及路口处, 可按实际情况调整摆放位置.

哈密红星勘测设计有限责任公司

审核	张红艳	哈密县托云乡人居环境整治项目	实施	阶段
校核	张红艳		市政	部分
专业负责	张红艳			
设计	张红艳			
制图	张红艳			
垃圾桶大样图				
设计证号: A265003033	比例	见图	日期	2023. 01
	图号	WX-TYX-TYC-05		