




▲ 设计图纸

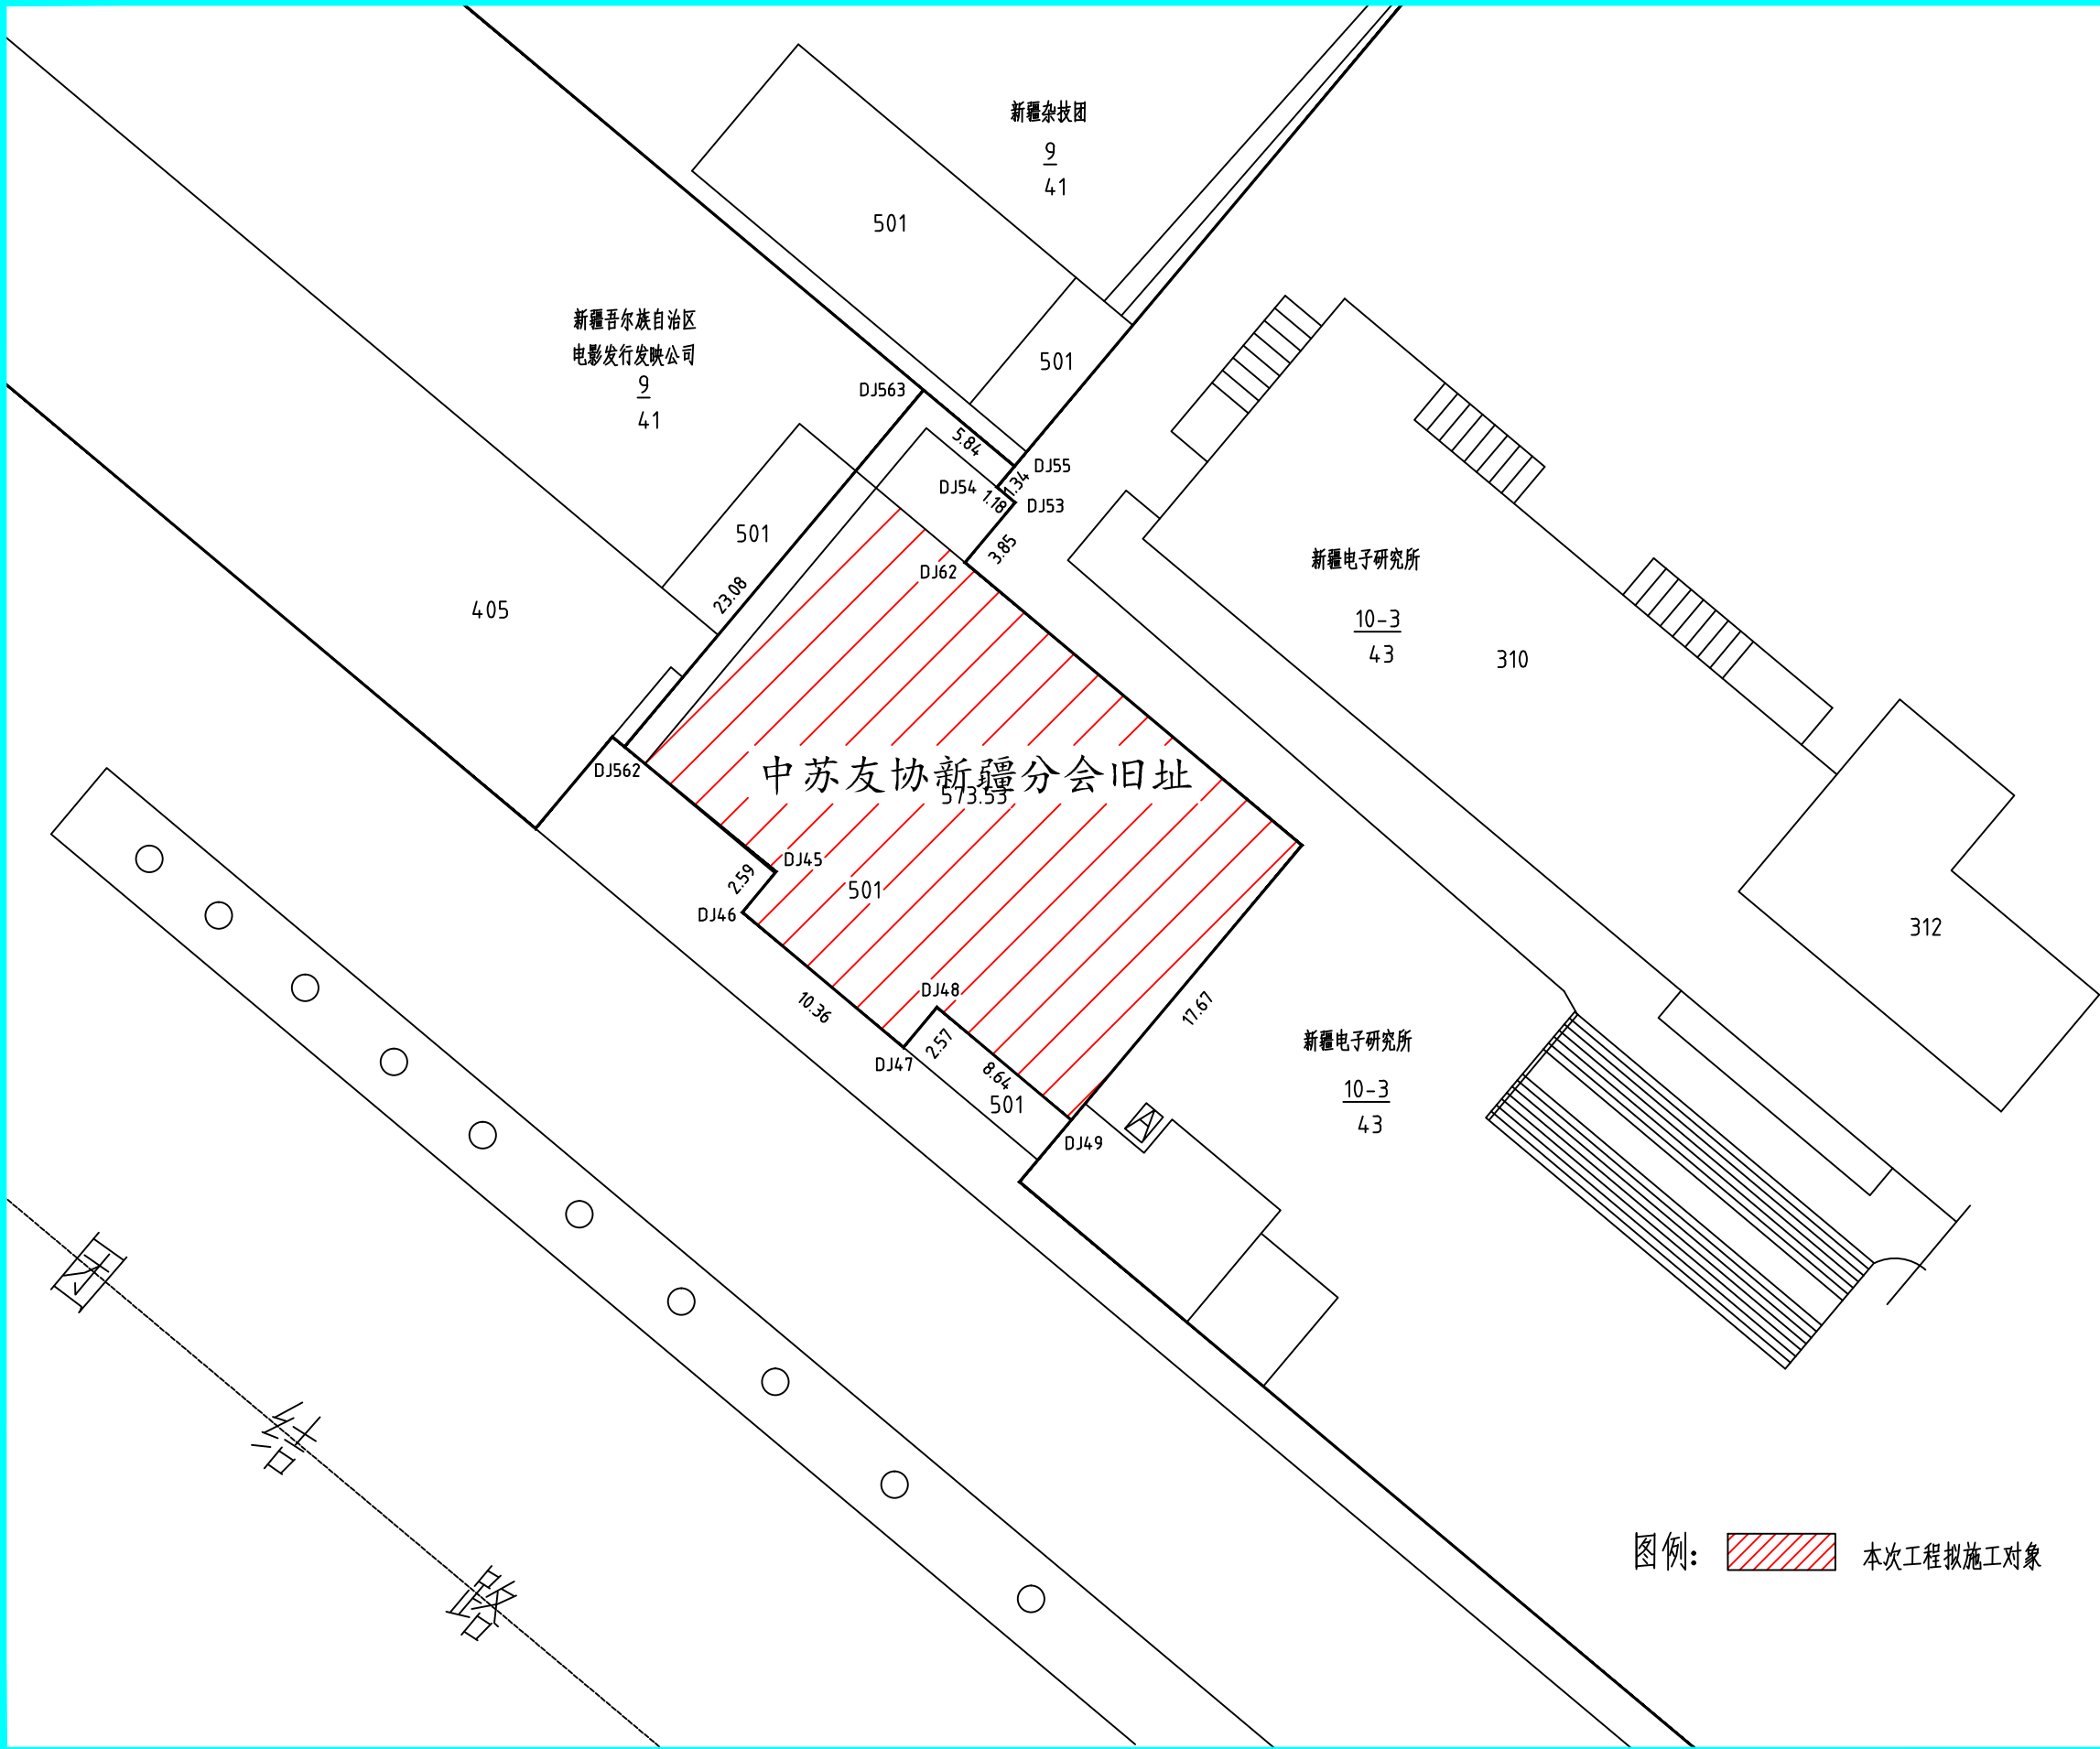


新疆维吾尔自治区 文化遗产保护中心	
证书编号 0401SJ0008	
证书级别 甲级	
<div>北</div> <div></div>	
项目名称 PROJECT TITLE	中苏友协新疆分会旧址建筑日常保养工程
子项名称 SUBITEM TITLE	
项目主持 PRINCIPAL INVESTIGATOR	殷弘承
项目负责 MANAGER	葛忍
审 定 AUTHORIZED BY	殷弘承
审 核 CHECKED BY	葛忍
校 对 PROOFREAD BY	黄清华
勘 察 SURVEYED BY	黄清华 葛忍
设 计 DESIGNED BY	黄清华 葛忍
制 图 DRAWN BY	黄清华 葛忍
图纸名称 DRAWING TITLE	总平面图
图纸编号 DRAWING NO.	设计-01
日 期 DATE	2022. 11

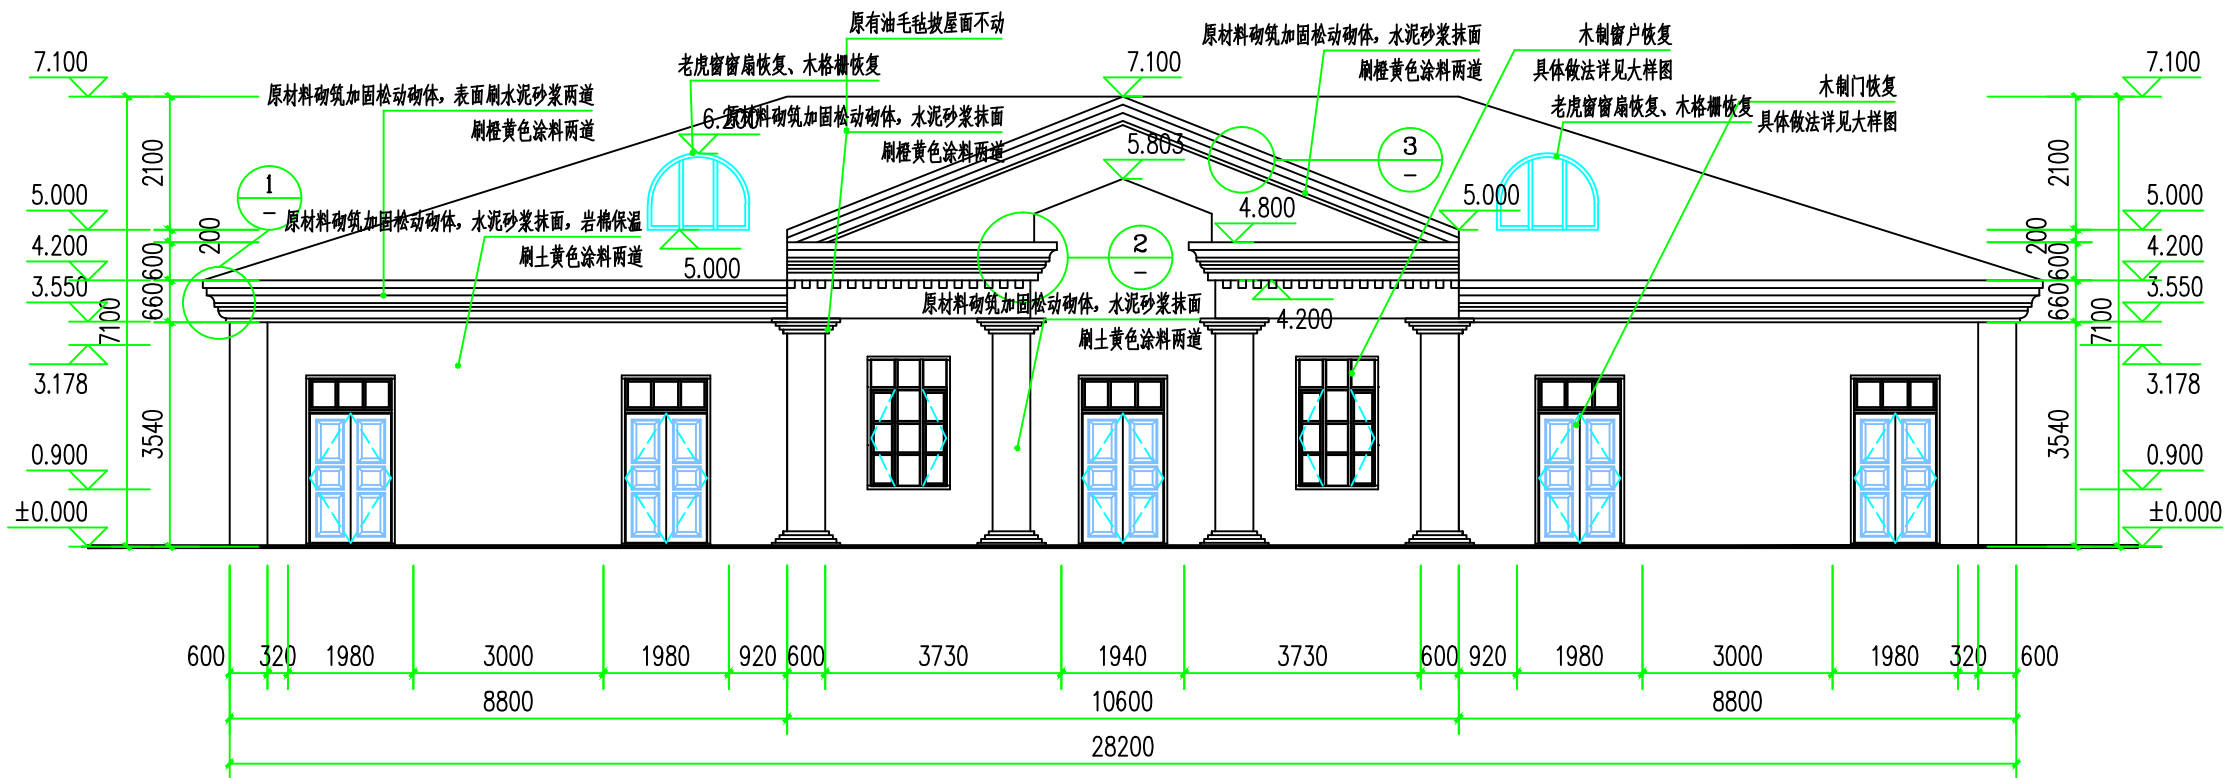


南立面设计图 1:100

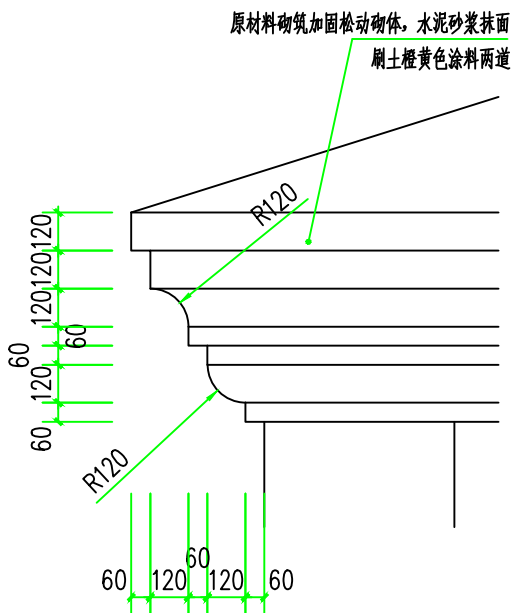

① 1:20

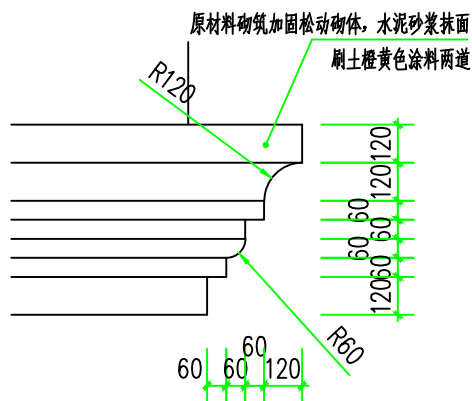

② 1:20

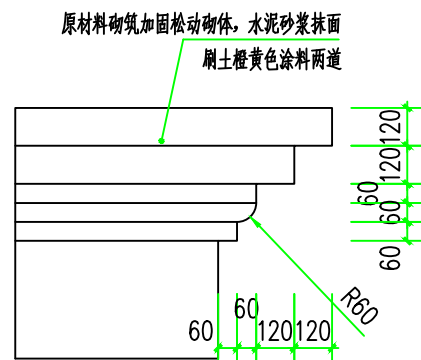

③ 1:20

新疆维吾尔自治区
文化遗产保护中心

证书编号
0401SJ0008


证书级别 甲级

项目名称 PROJECT TITLE	中苏友协新疆分会旧址建筑日常保养工程
子项名称 SUBITEM TITLE	
项目主持 PRINCIPAL INVESTIGATOR	殷弘承
项目负责 MANAGER	葛忍
审定 AUTHORIZED BY	殷弘承
审核 CHECKED BY	葛忍
校对 PROOFREAD BY	黄清华
勘察 SURVEYED BY	黄清华 葛忍
设计 DESIGNED BY	黄清华 葛忍
制图 DRAWN BY	黄清华 葛忍
图纸名称 DRAWING TITLE	南立面设计图
图纸编号 DRAWING NO.	设计-02
日期 DATE	2022. 11


新疆维吾尔自治区
文化遗产保护中心

证书编号
0401SJ0008

证书级别 甲级

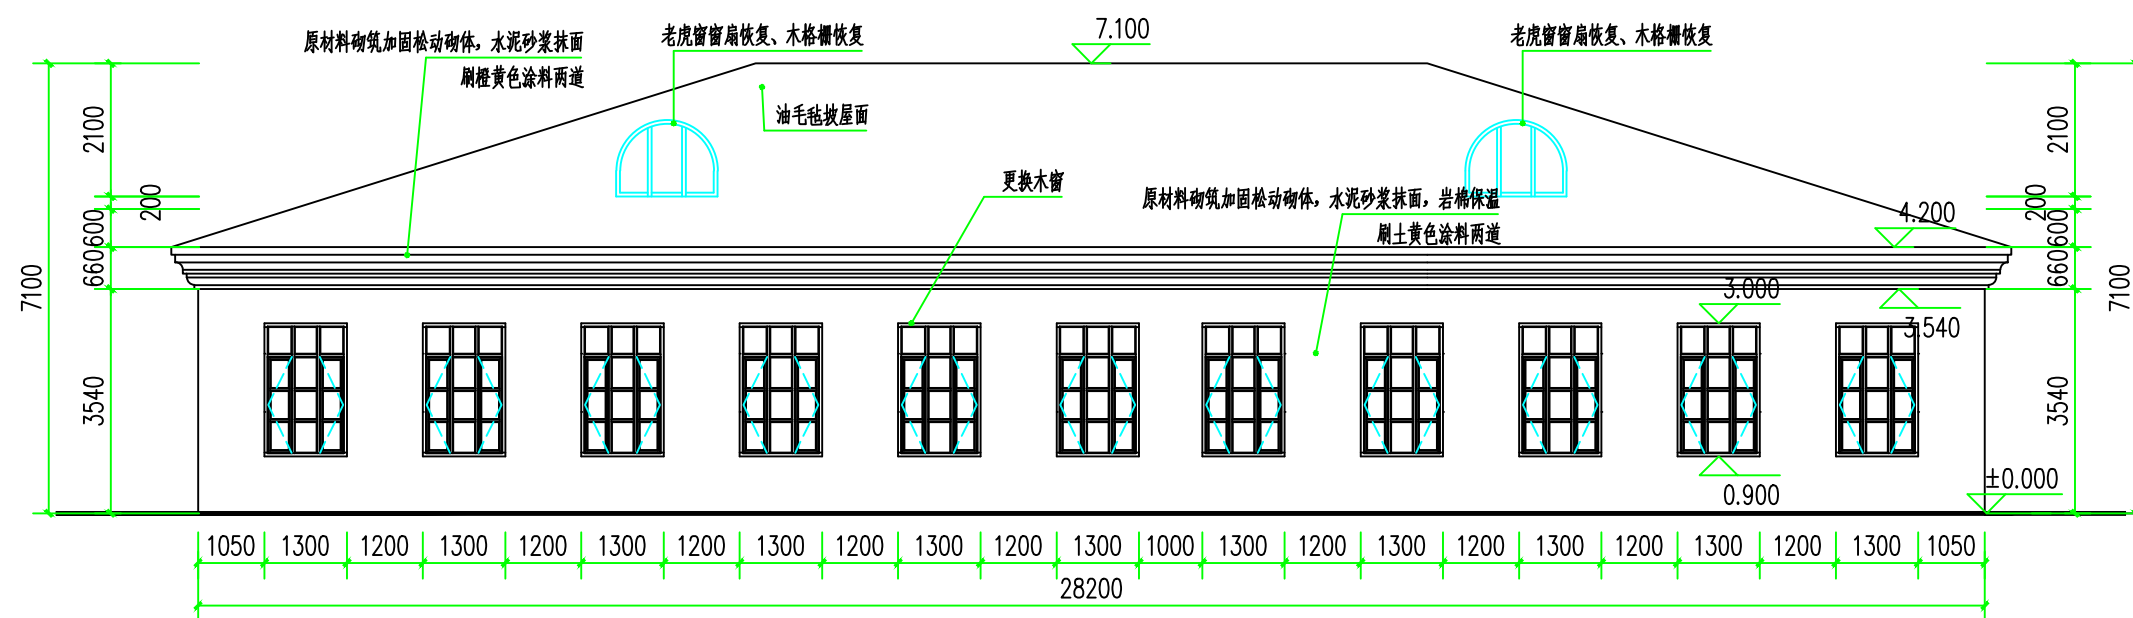

北立面设计图 1:100

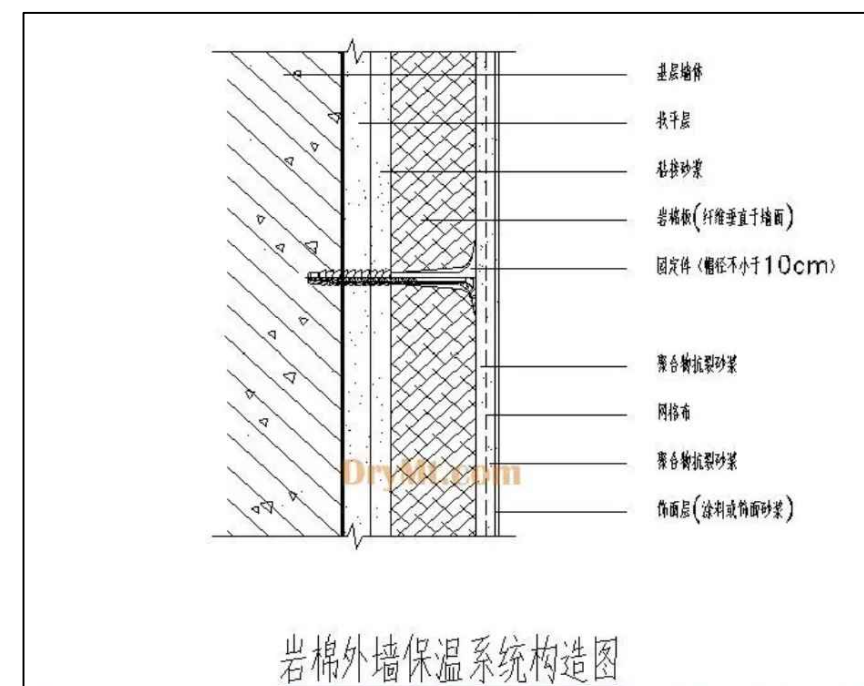


项目名称 PROJECT TITLE	中苏友协新疆分会旧址建筑日常保养工程
子项名称 SUBITEM TITLE	
项目主持 PRINCIPAL INVESTIGATOR	殷弘承
项目负责 MANAGER	葛忍
审 定 AUTHORIZED BY	殷弘承
审 核 CHECKED BY	葛忍
校 对 PROOFREAD BY	黄清华
勘 察 SURVEYED BY	黄清华 葛忍
设 计 DESIGNED BY	黄清华 葛忍
制 图 DRAWN BY	黄清华 葛忍
图纸名称 DRAWING TITLE	北立面设计图
图纸编号 DRAWING NO.	设计-03
日 期 DATE	2022. 11


新疆维吾尔自治区
文化遗产保护中心

证书编号
0401SJ0008

证书级别 甲级

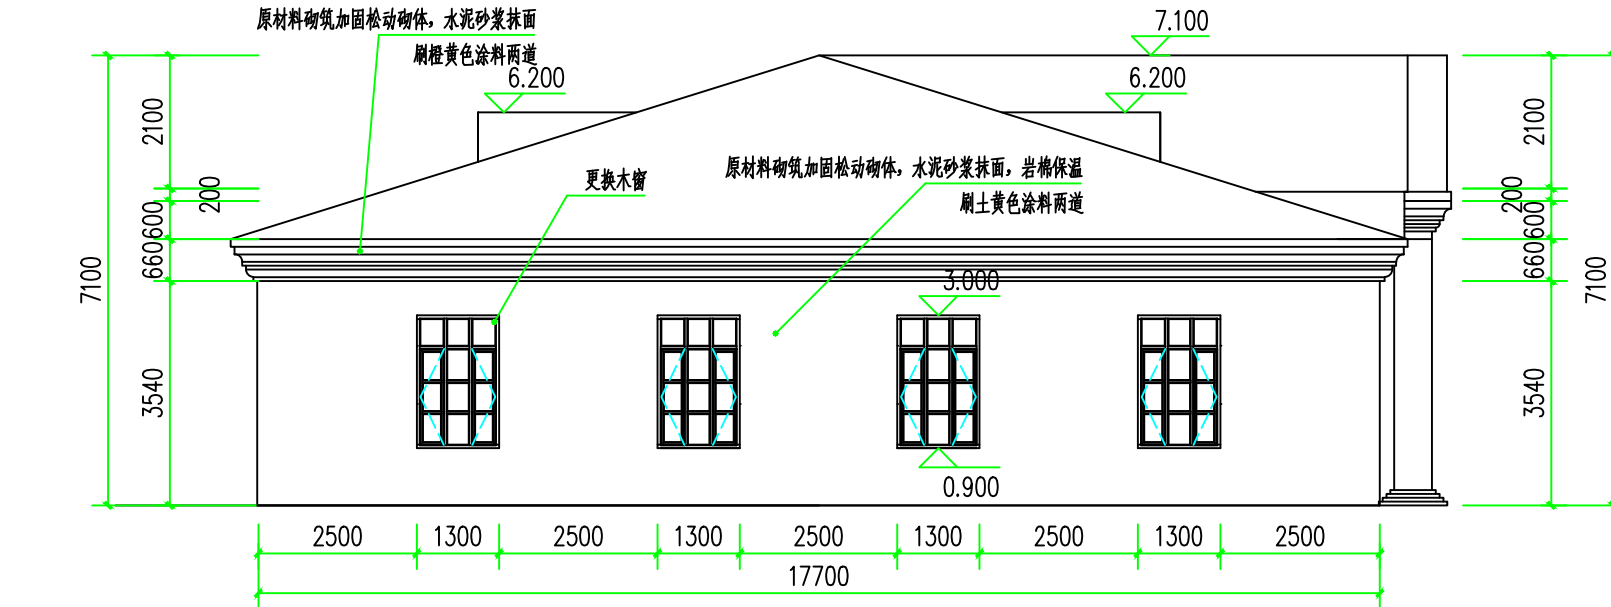


西立面设计图 1:100

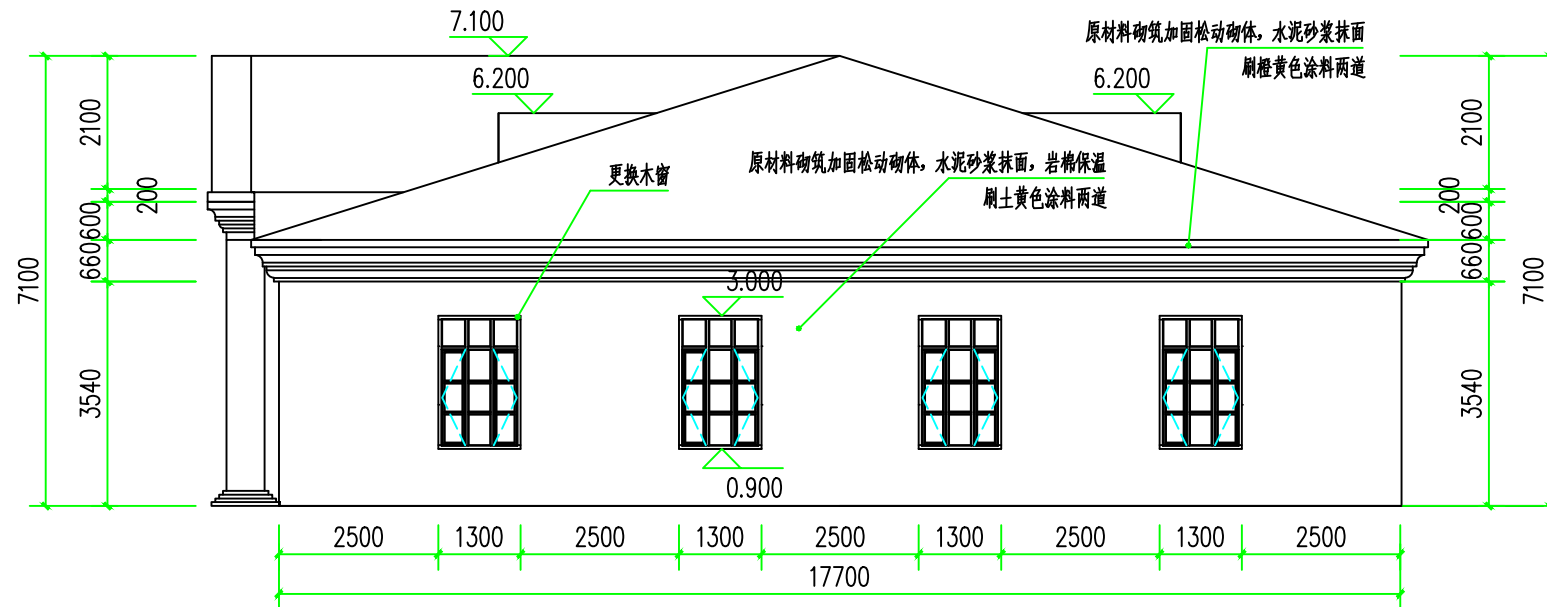


东立面设计图 1:100

项目名称 PROJECT TITLE	中苏友协新疆分会旧址建筑日常保养工程
子项名称 SUBITEM TITLE	
项目主持 PRINCIPAL INVESTIGATOR	殷弘承
项目负责 MANAGER	葛忍
审 定 AUTHORIZED BY	殷弘承
审 核 CHECKED BY	葛忍
校 对 PROOFREAD BY	黄清华
勘 察 SURVEYED BY	黄清华 葛忍
设 计 DESIGNED BY	黄清华 葛忍
制 图 DRAWN BY	黄清华 葛忍
图纸名称 DRAWING TITLE	西立面设计图 东立面设计图
图纸编号 DRAWING NO.	设计-04
日 期 DATE	2022. 11

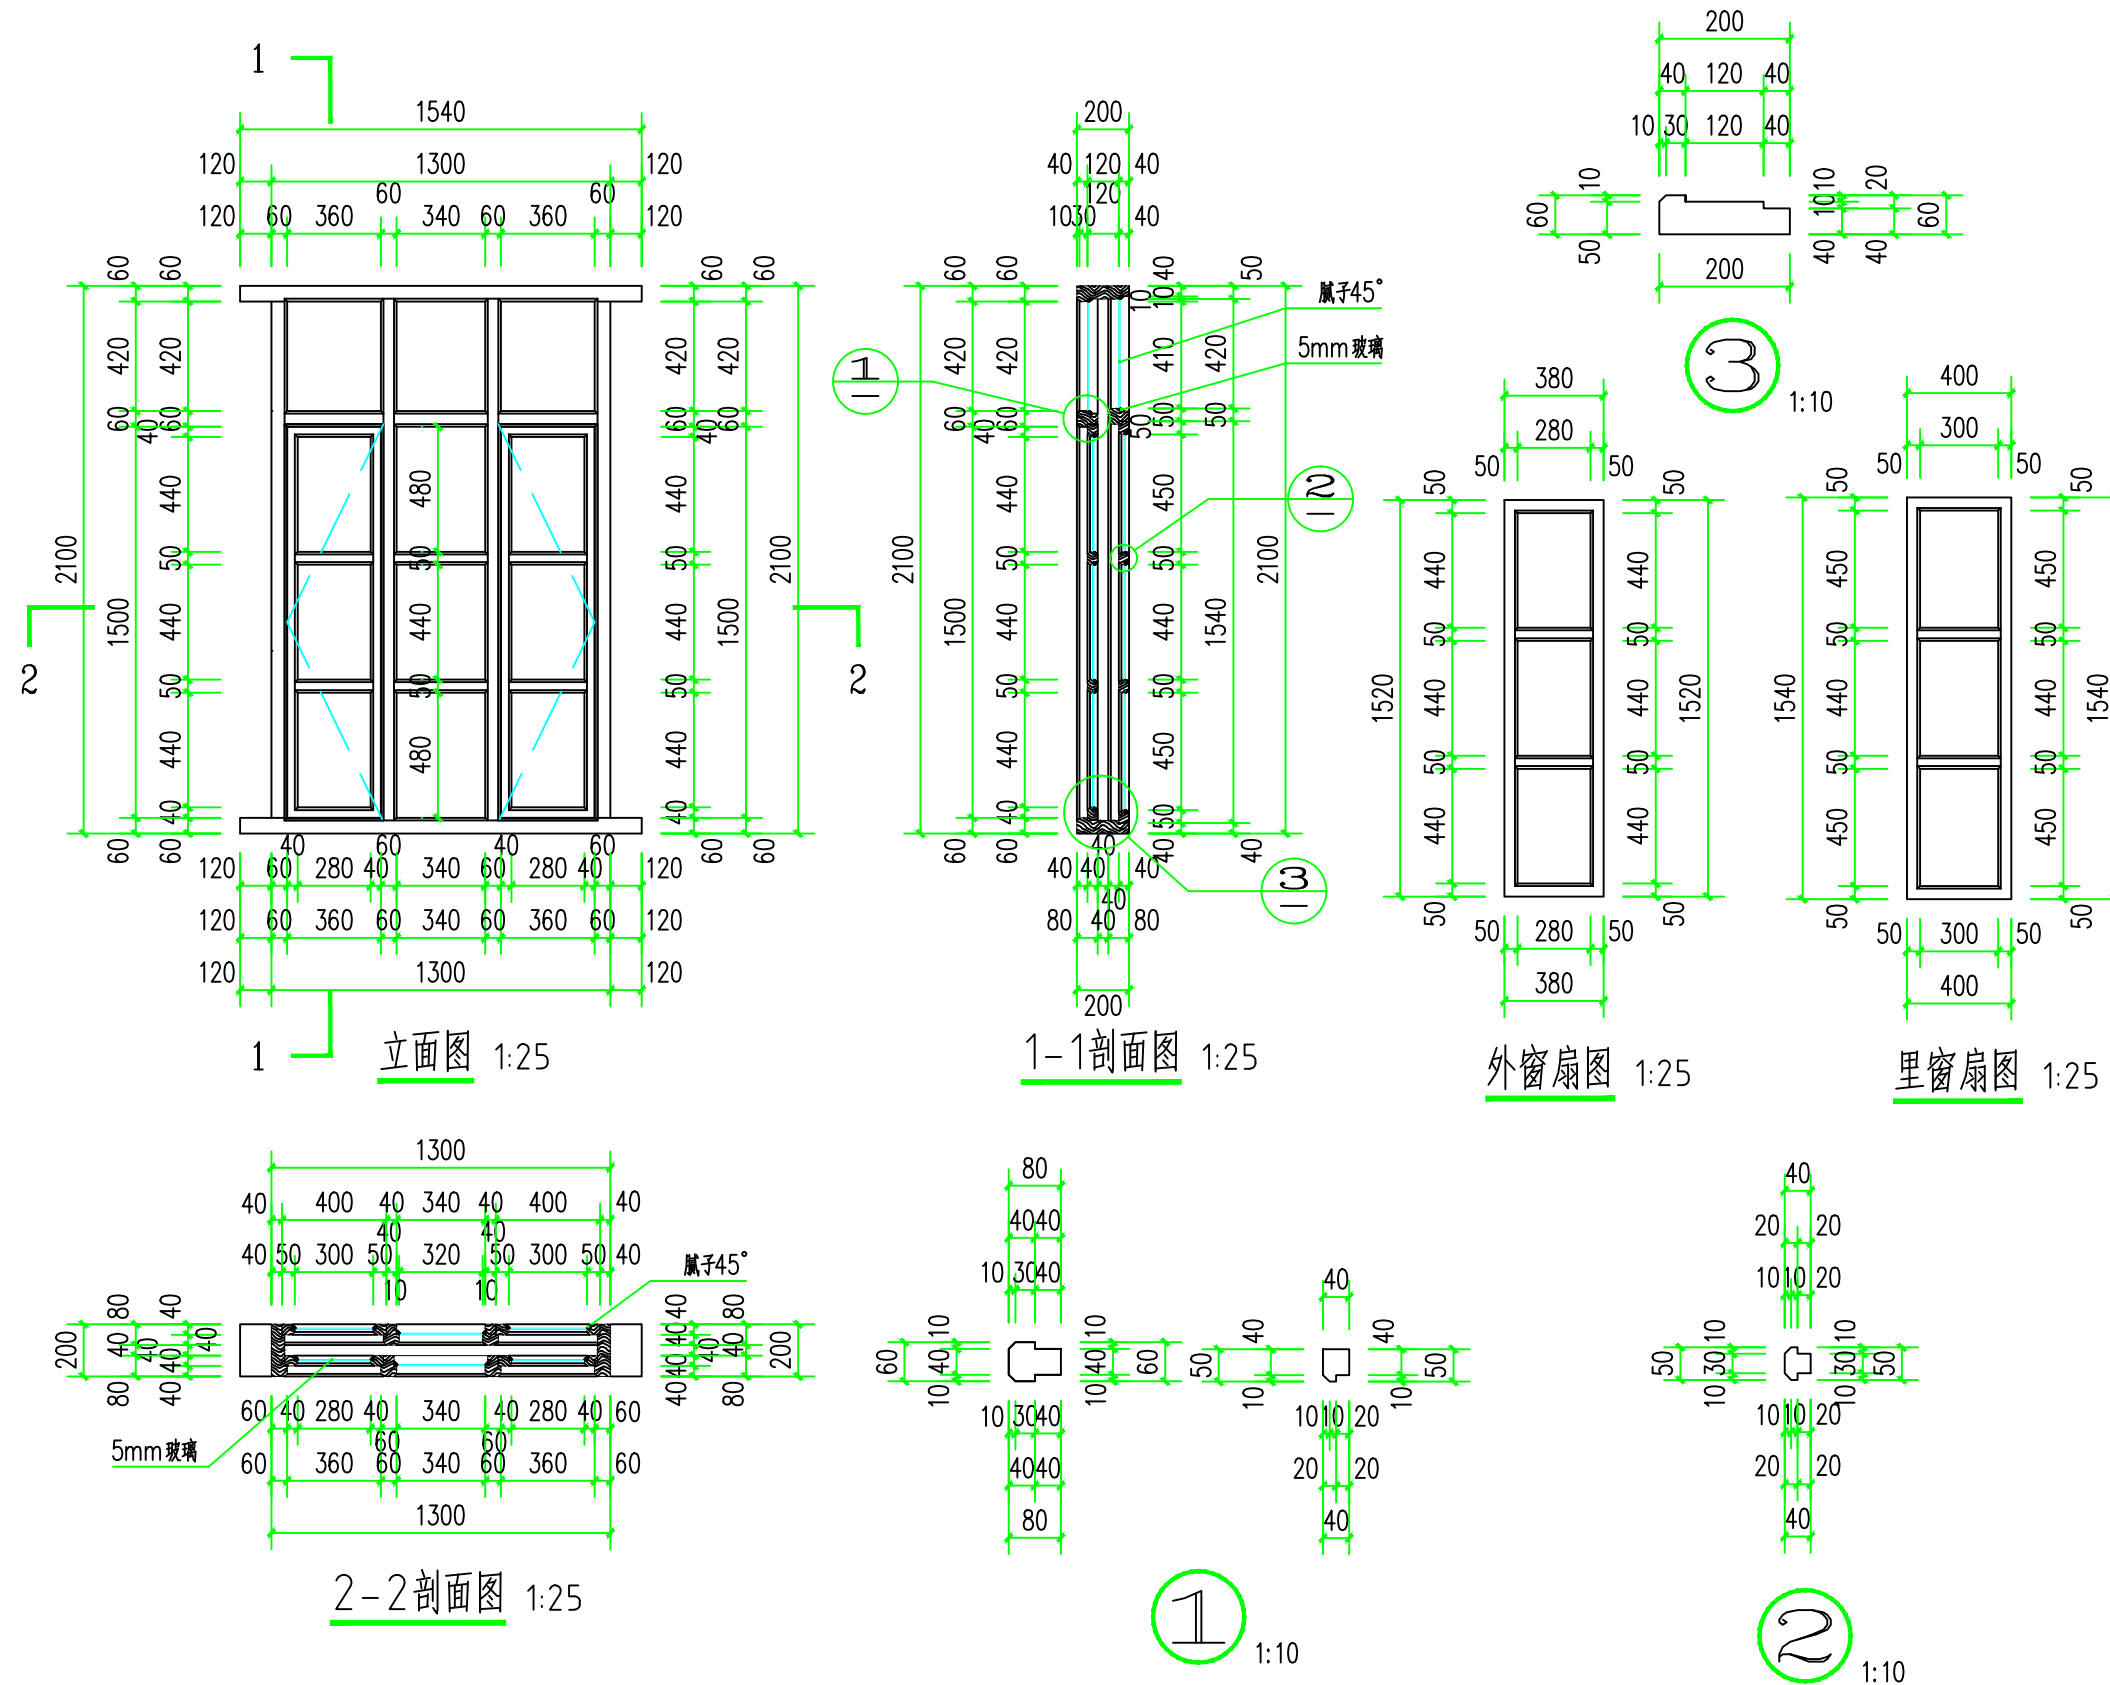


注：1、所选木材均为自然干松木制作。


项目名称 PROJECT TITLE	中苏友协新疆分会旧址建筑日常保养工程
子项名称 SUBITEM TITLE	
项目主持 PRINCIPAL INVESTIGATOR	殷弘承
项目负责 MANAGER	葛忍
审定 AUTHORIZED BY	殷弘承
审核 CHECKED BY	葛忍
校对 PROOFREAD BY	黄清华
勘察 SURVEYED BY	黄清华 葛忍
设计 DESIGNED BY	黄清华 葛忍
制图 DRAWN BY	黄清华 葛忍
图纸名称 DRAWING TITLE	窗大样图
图纸编号 DRAWING NO.	设计-05
日期 DATE	2022. 11

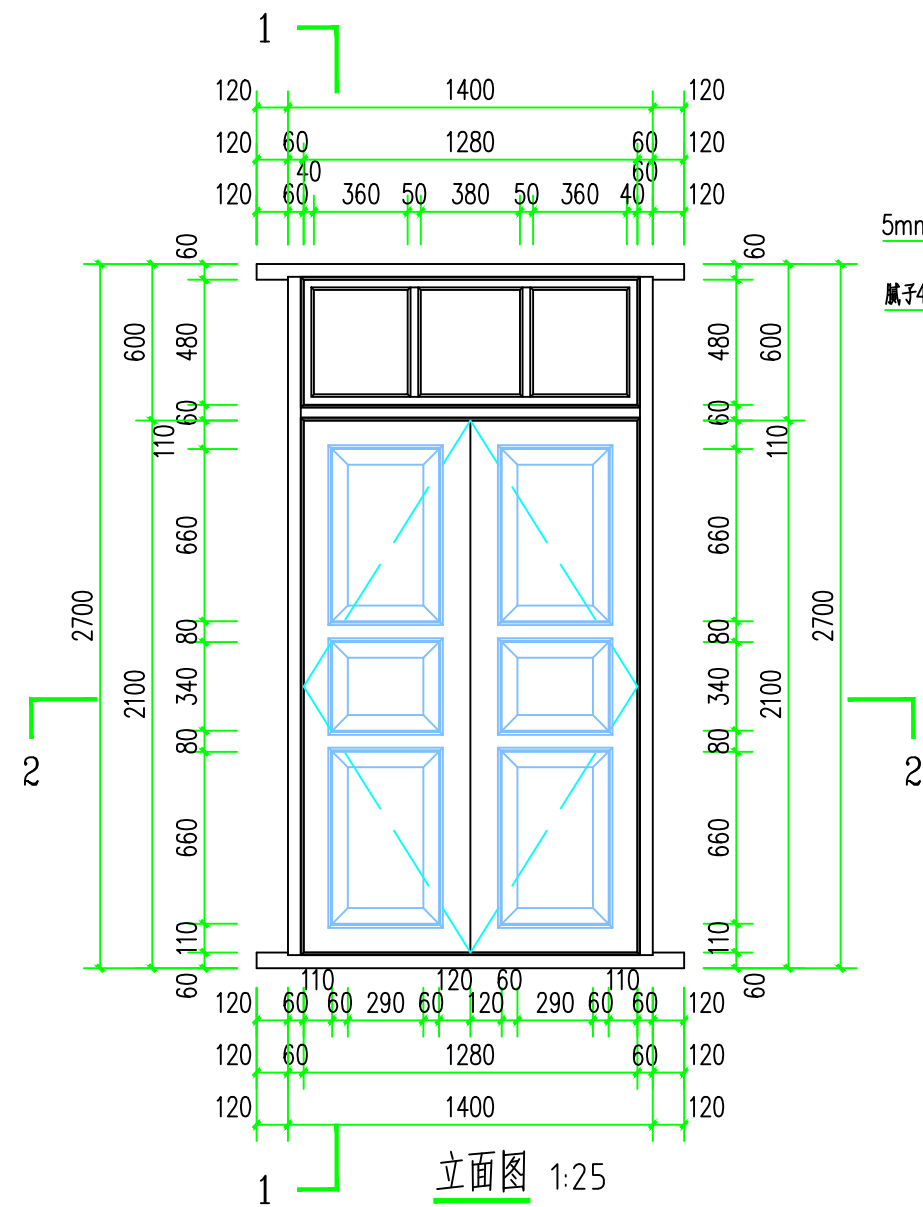


立面图 1:25

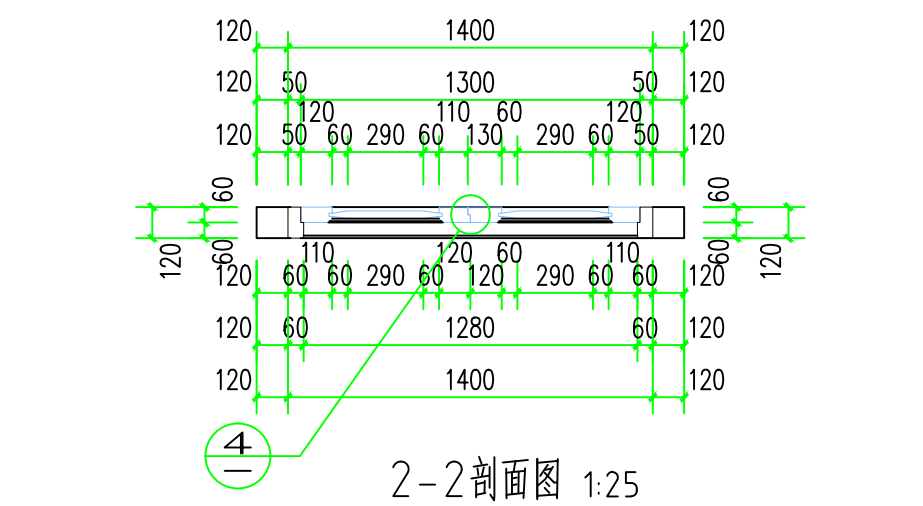


2-2剖面图 1:25

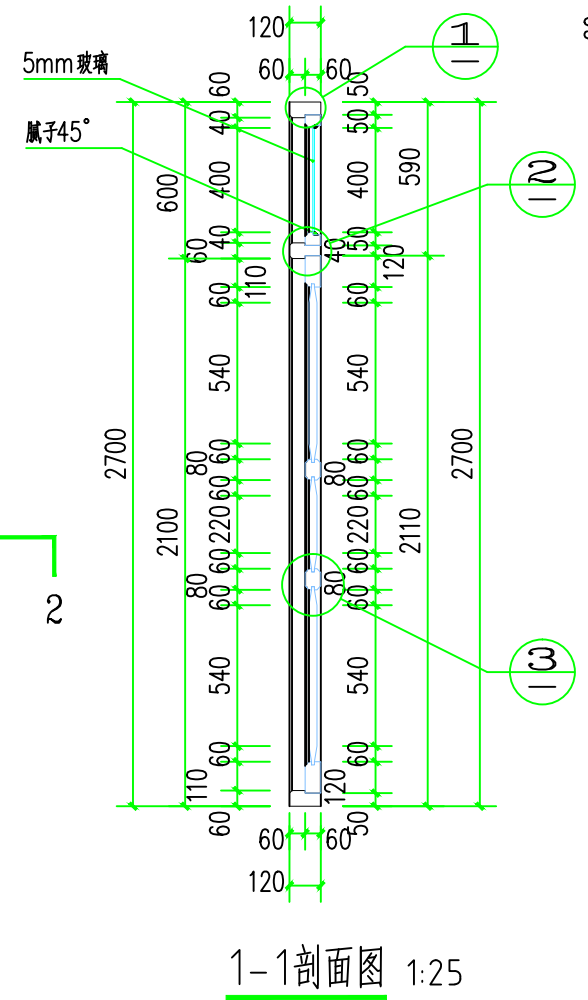


1-1剖面图 1:25

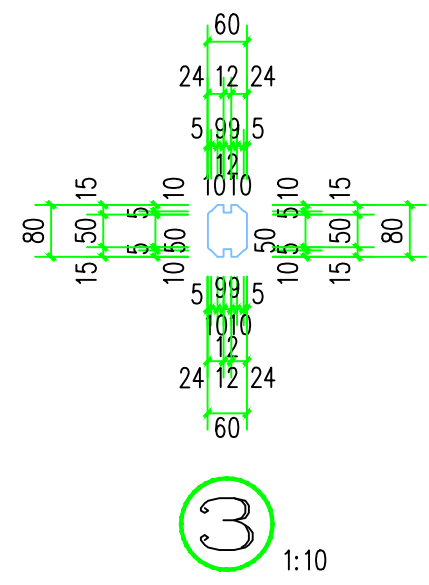

3 1:10

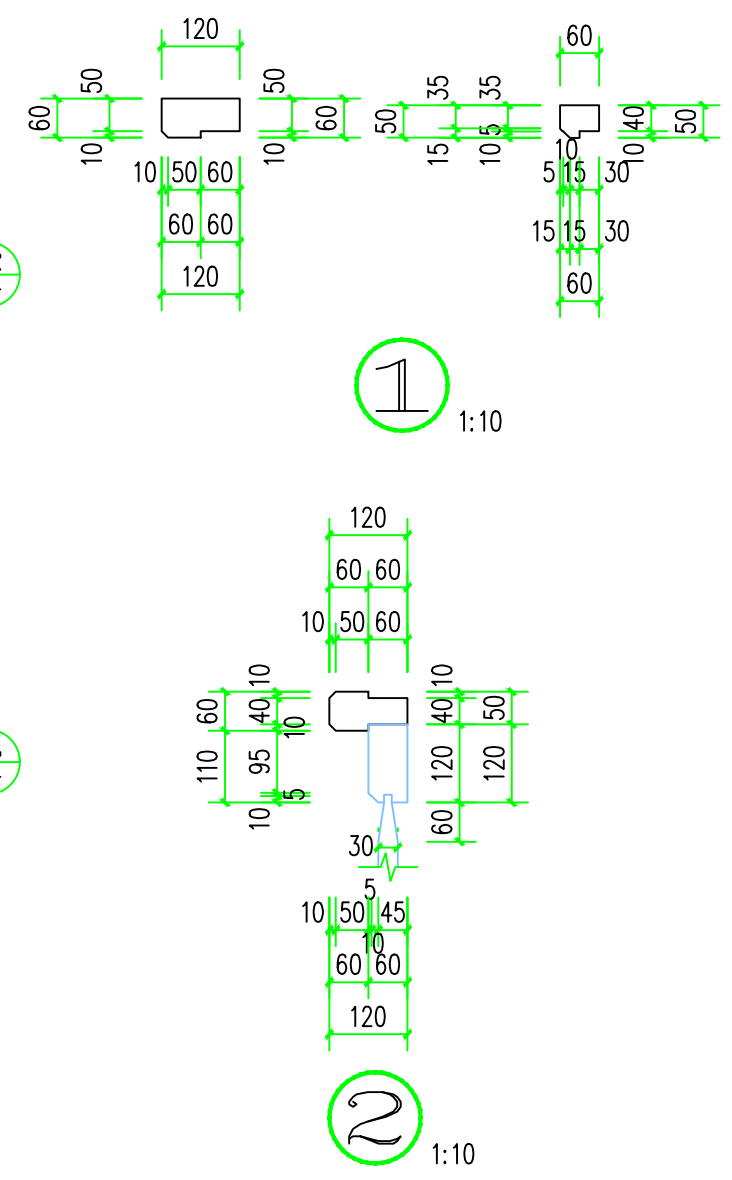

1 1:10

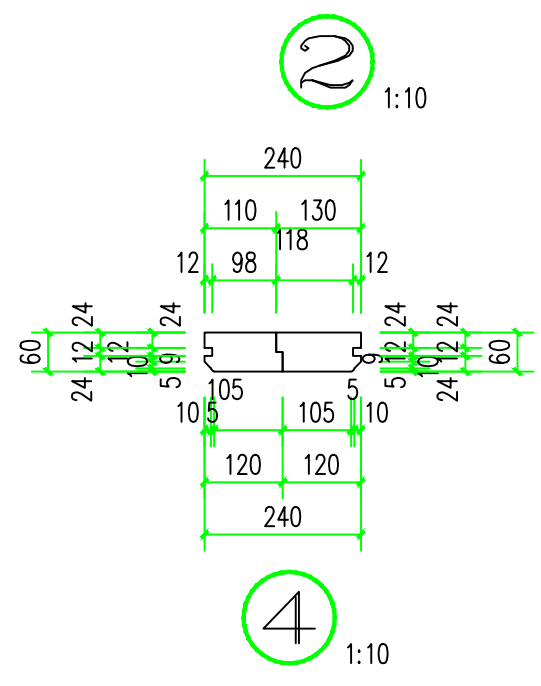

2 1:10


注：1、所选木材均为自然干松木制作。

新疆维吾尔自治区
文化遗产保护中心



证书编号
0401SJ0008

证书级别 甲级


项目名称 PROJECT TITLE	中苏友协新疆分会旧址建筑日常保养工程
子项名称 SUBITEM TITLE	
项目主持 PRINCIPAL INVESTIGATOR	殷弘承
项目负责 MANAGER	葛忍
审定 AUTHORIZED BY	殷弘承
审核 CHECKED BY	葛忍
校对 PROOFREAD BY	黄清华
勘察 SURVEYED BY	黄清华 葛忍
设计 DESIGNED BY	黄清华 葛忍
制图 DRAWN BY	黄清华 葛忍
图纸名称 DRAWING TITLE	一号门大样图
图纸编号 DRAWING NO.	设计-06
日期	2022.11

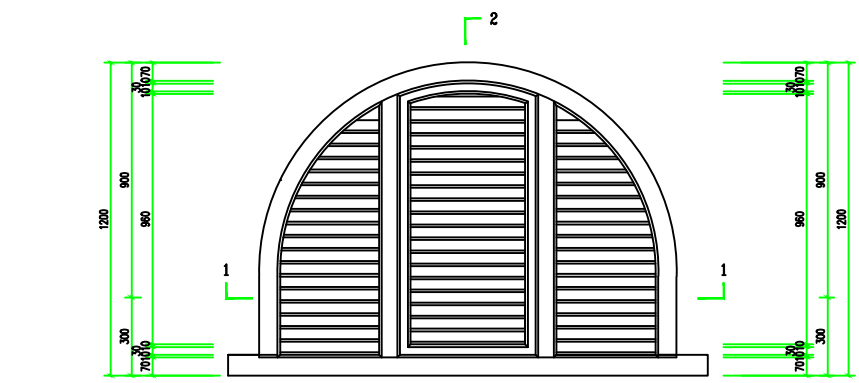

老虎窗详图 1:10

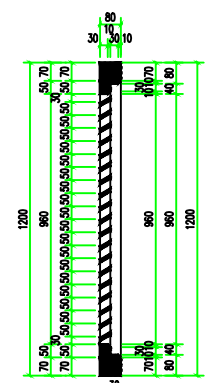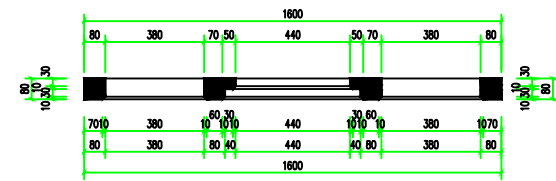


2-2剖面图 1:10

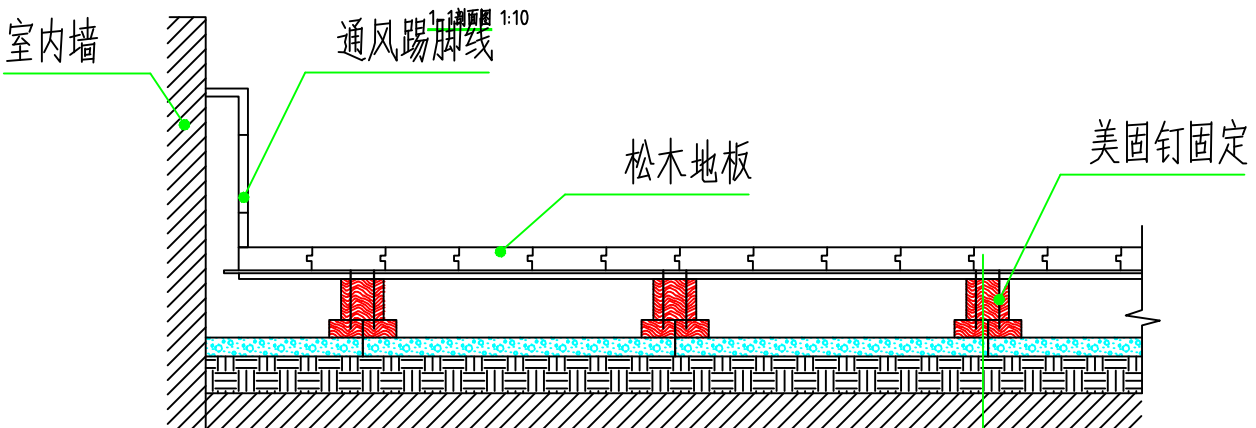

木地板铺装图 1:25

- 150×30松木地板
- 防潮垫
- 12多层板
- 160×120木龙骨
- 180×50垫木
- 水泥砂浆垫层20
- 3:7灰土40
- 素土回填

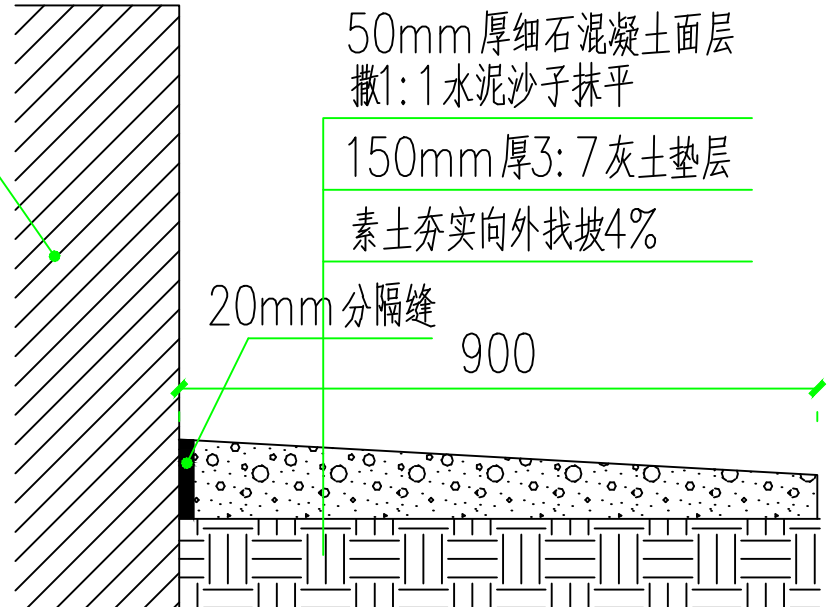

散水示意图 1:25

新疆维吾尔自治区
文化遗产保护中心

证书编号
0401SJ0008

证书级别 甲级

项目名称 PROJECT TITLE	中苏友协新疆分会旧址建筑日常保养工程
子项名称 SUBITEM TITLE	
项目主持 PRINCIPAL INVESTIGATOR	殷弘承
项目负责 MANAGER	葛忍
审 定 AUTHORIZED BY	殷弘承
审 核 CHECKED BY	葛忍
校 对 PROOFREAD BY	黄清华
勘 察 SURVEYED BY	黄清华 葛忍
设 计 DESIGNED BY	黄清华 葛忍
制 图 DRAWN BY	黄清华 葛忍
图纸名称 DRAWING TITLE	老虎窗、木地板、散水详图
图纸编号 DRAWING NO.	设计-08
日 期	2022. 11