


依其艾日克镇加依村3斗渠（0+000~0+172）纵断面图

比例：横 1：2000 纵 1:100

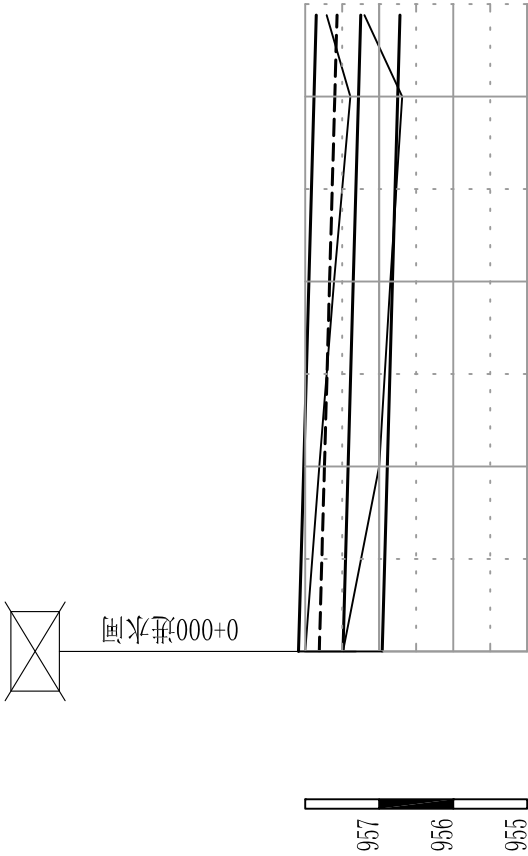

建筑物统计表

1	0+000	进水闸	新建
---	-------	-----	----

纵 坡	1/710			
挖 (+) 填 (-)	0.53	0.11	0.03	-0.06
设计渠堤高程	958.09	958.02	957.95	957.88
设计水面高程	957.81	957.74	957.67	957.60
设计渠底高程	957.49	957.42	957.35	957.28
基础开挖高程	956.96	956.89	956.82	956.75
实测渠堤高程	958.00	957.81	957.61	957.39
实测渠底高程	957.49	957.00	956.85	956.69
桩 号	0+000	0+050	0+100	0+150
				0+172

图 例

节制分水闸		无节制分水闸	
农桥		公路桥	

- 说明：
- 图中高程以m计。
  - 本图中实测高程为2023年09月现场测量。
  - 渠系建筑物布置可根据现场地形及渠道走势适当调整。

中叙设计集团有限公司

中叙设计集团有限公司					
	批准	李华	2023年新和县依其艾日克镇 防渗渠建设项目	技施	阶段
	审定			渠道	部分
	审查	依其艾日克镇加依村3斗渠 渠道（0+000~0+172）纵断面设计图			
	校核				
	设计				
发证单位	四川省住房和城乡建设厅	比例	见图	日期	2023年9月
设计证号	A251022899	图号	XHX-YQARKZ-JYC-QD-ZDM-04		