
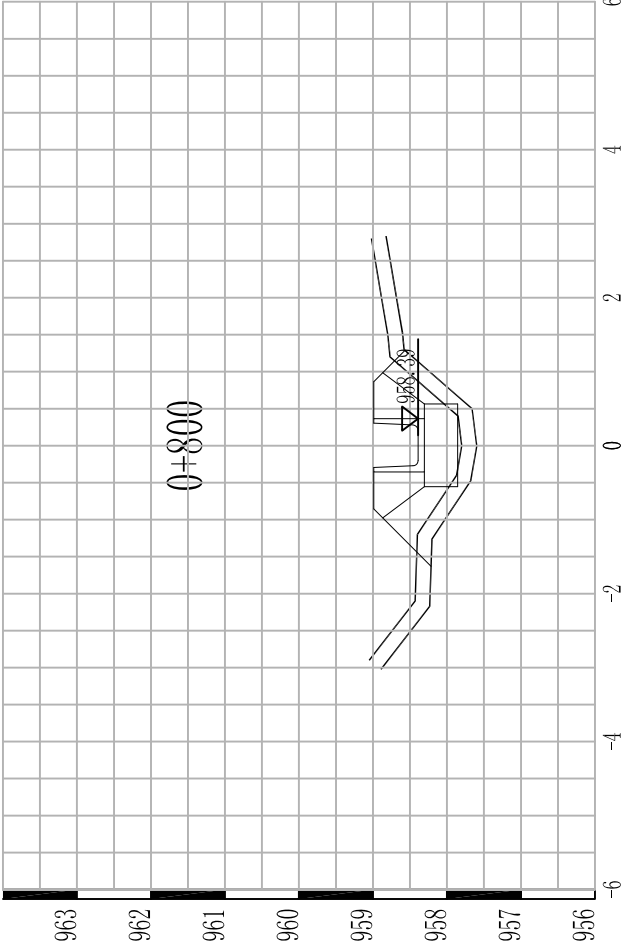
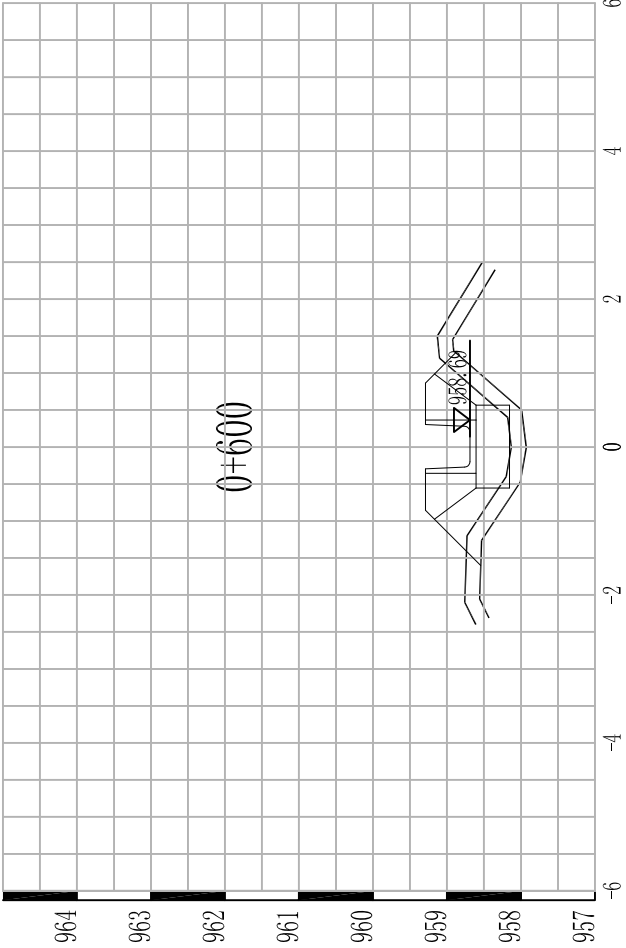
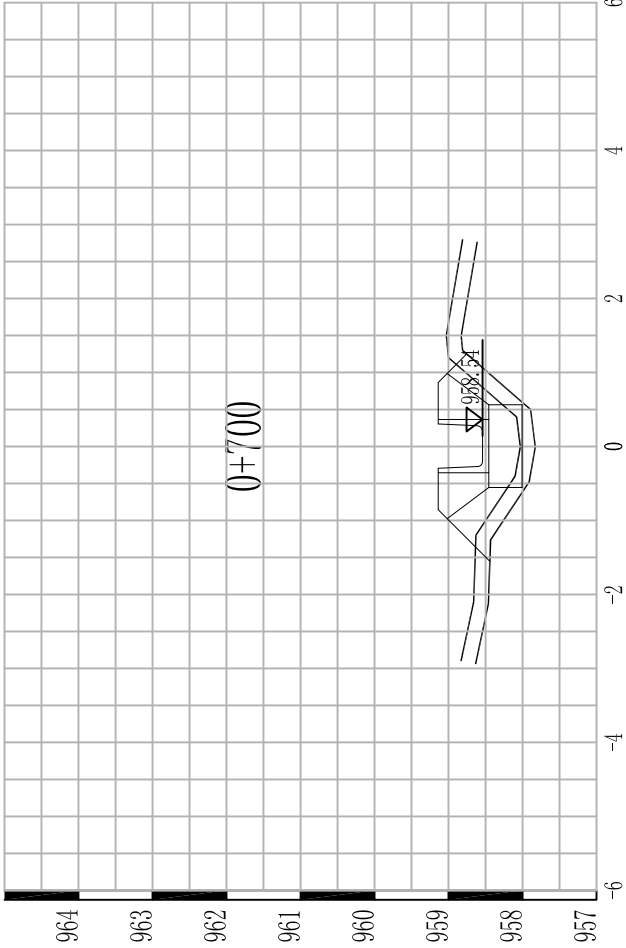


加依村1斗渠土方断面图(二)

纵向1: 100

横向1: 100

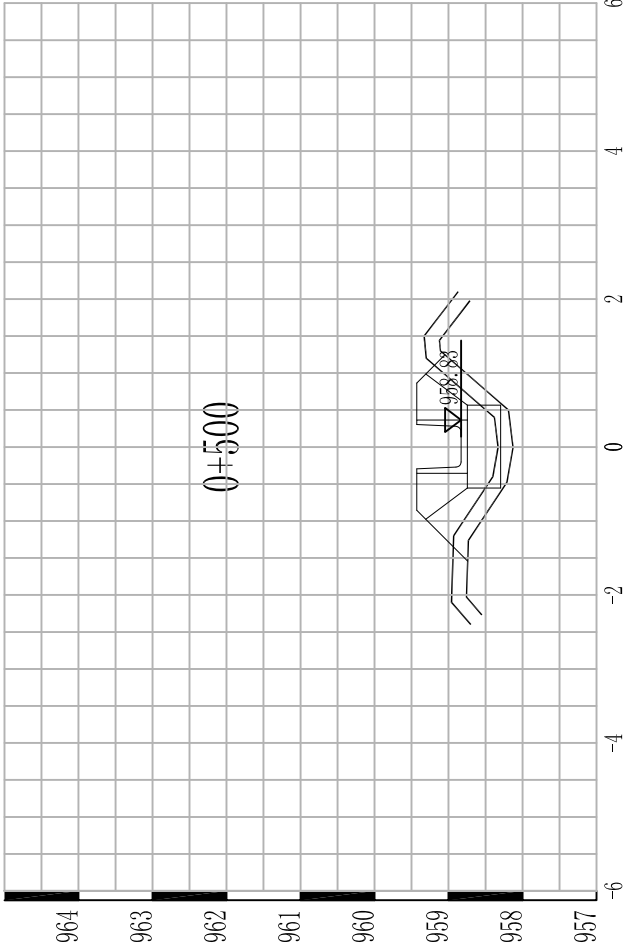

桩号	实测面积 (m2)		
	清废	挖方	填方
0+500	0.72	0.00	1.48
0+600	0.73	0.00	1.65
0+700	0.72	0.00	1.51
0+800	0.74	0.00	1.74

				中叙设计集团有限公司			
批准	李华			2023年新和县依其艾日克镇 防渗渠建设项目	技施		阶段
审定					渠道		部分
审查					加依村1斗渠 土方断面图(二)		
校核							
设计							
发证单位	四川省住房和城乡建设厅			比例	见图	日期	2023年9月
设计证号	A251022899			图号	XH-X-JY-TF-02		