
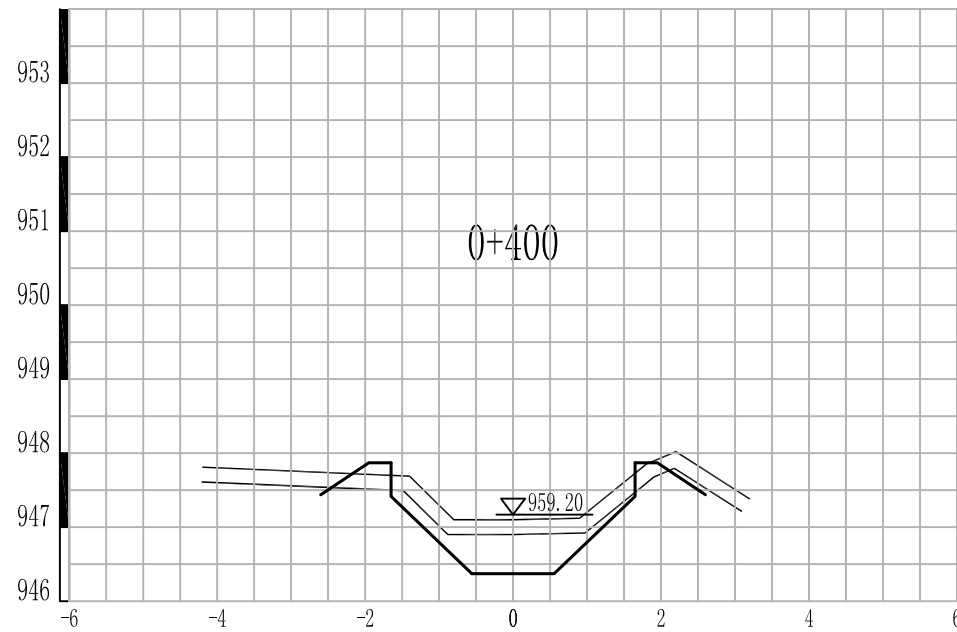
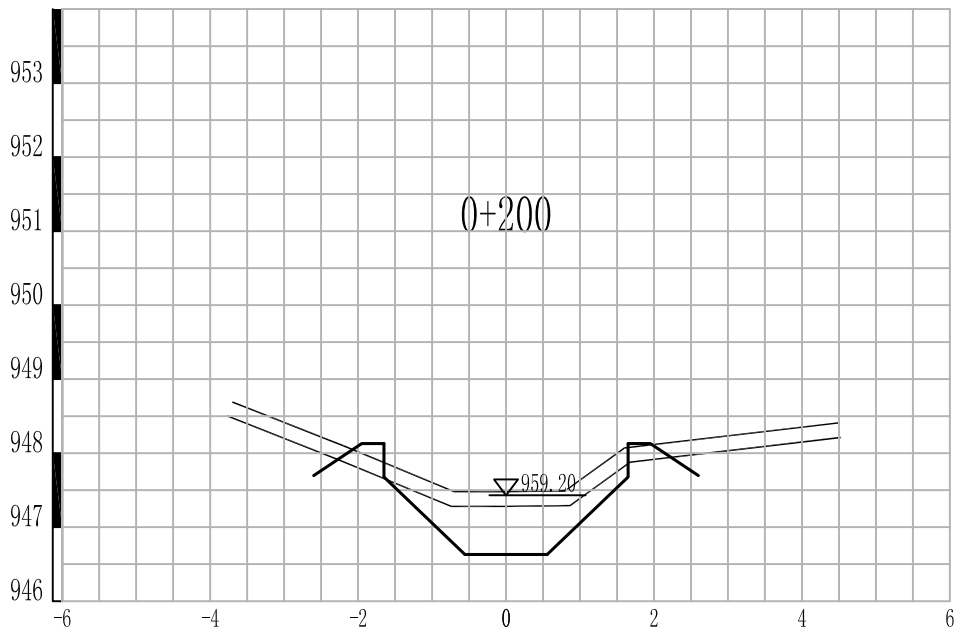
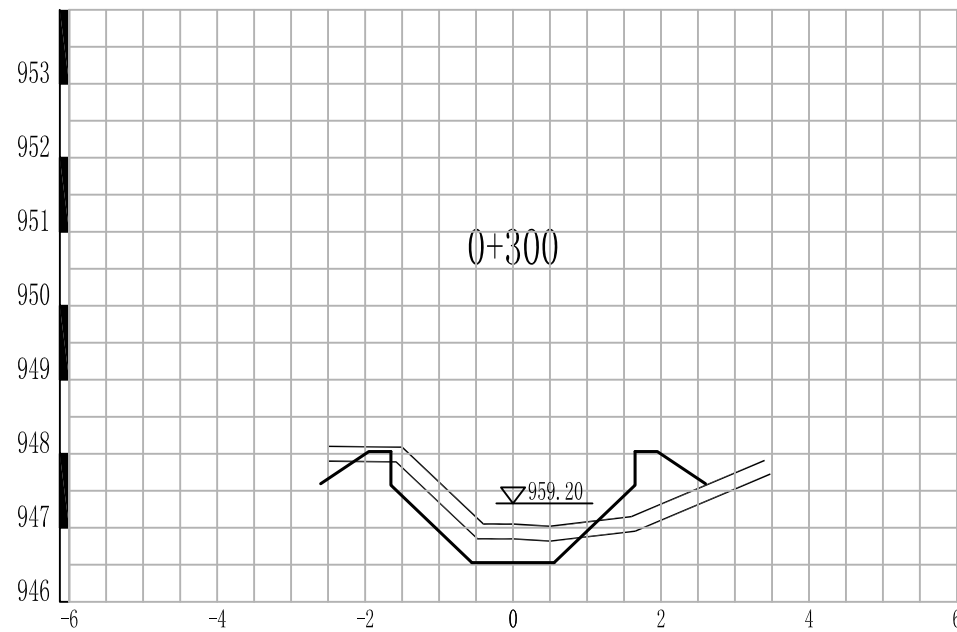


加依村景观渠土方断面图

纵向1: 100

横向1: 100

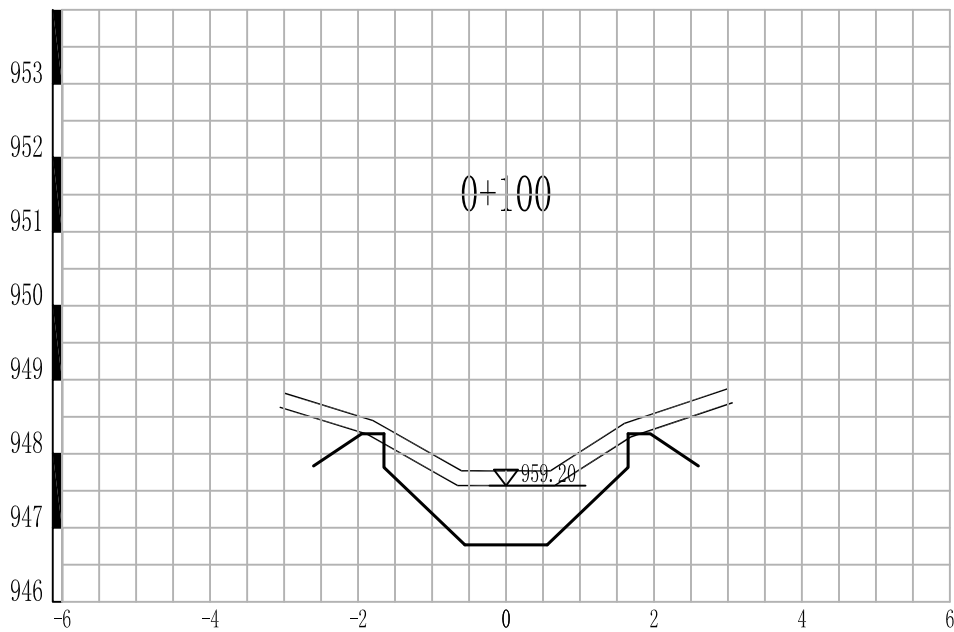

桩号	实测面积(m2)		
	清废	挖方	填方
0+100	0.80	2.09	0.02
0+200	0.92	1.41	0.28
0+300	1.05	0.82	1.00
0+400	0.97	1.09	0.30



中叙设计集团有限公司

批准	李华	2023年新和县依其艾日克镇 防渗渠建设项目		技施	阶段
审定				渠道	部分
审查	郭小可	加依村景观渠 土方断面图			
校核					
设计	黄成实				
发证单位	四川省住房和城乡建设厅	比例	见图	日期	2023年9月
设计证号	A251022899	图号	XHX-JY-TF-06		