


乌苏三道桥村道路恢复平面图

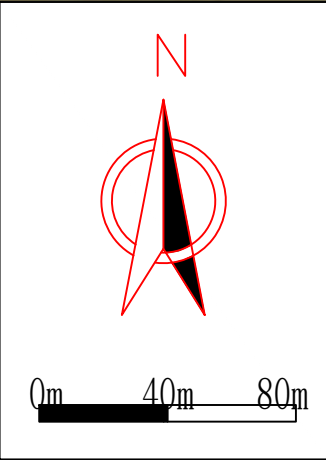


乌苏三道桥村基础设施建设项目道路情况

序号	名称	单位	工程量	现状（m）	改造后（m）
1	1号路	m	88.695	4	4.0
2	2号路	m	164.824	4	4.0
3	3号路	m	100.433	4	4.0
4	4号路	m	110.253	4	4.0
5	5号路	m	155.756	4	4.0
6	6号路	m	76.584	3.5	3.5
7	8号路	m	118.218	4	4.0
8	9号路	m	557.582	4	4.0
9	10号路	m	197.225	4	4.0
10	12号路	m	47.822	3	3.0
11	13号路	m	206.564	4	4.0
12	14号路	m	113.304	4	4.0
13	16号路	m	230	4	4.0
总长		m	2167.26		

图例

- 改建主路
- 现有道路
- 村委会

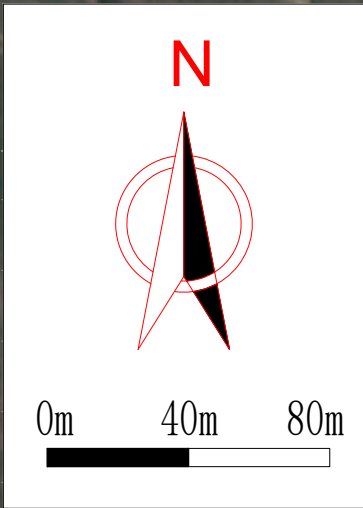


乌苏车排子村道路恢复平面图





乌苏车排子村基础设施建设项目道路情况

序号	名称	单位	工程量	现状 (m)	改造后 (m)
1	1号路	m	84	3.5	3.5
2	2号路	m	80	3.5	3.5
3	3号路	m	102	3.5	3.5
4	4号路	m	115	3.5	3.5
5	5号路	m	138	3.5	3.5
6	6号路	m	218	3.5	3.5
7	7号路	m	95	3.5	3.5
8	8号路	m	206	3.5	3.5
9	9号路	m	185	3.5	3.5
10	10号路	m	196	3.5	3.5
11	11号路	m	187	3.5	3.5
总长		m	1606		

图例


-  改建主路
-  现有道路
-  村委会

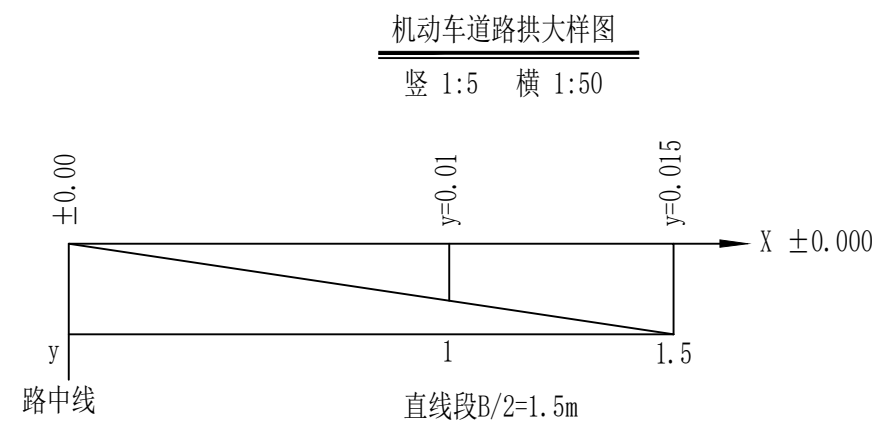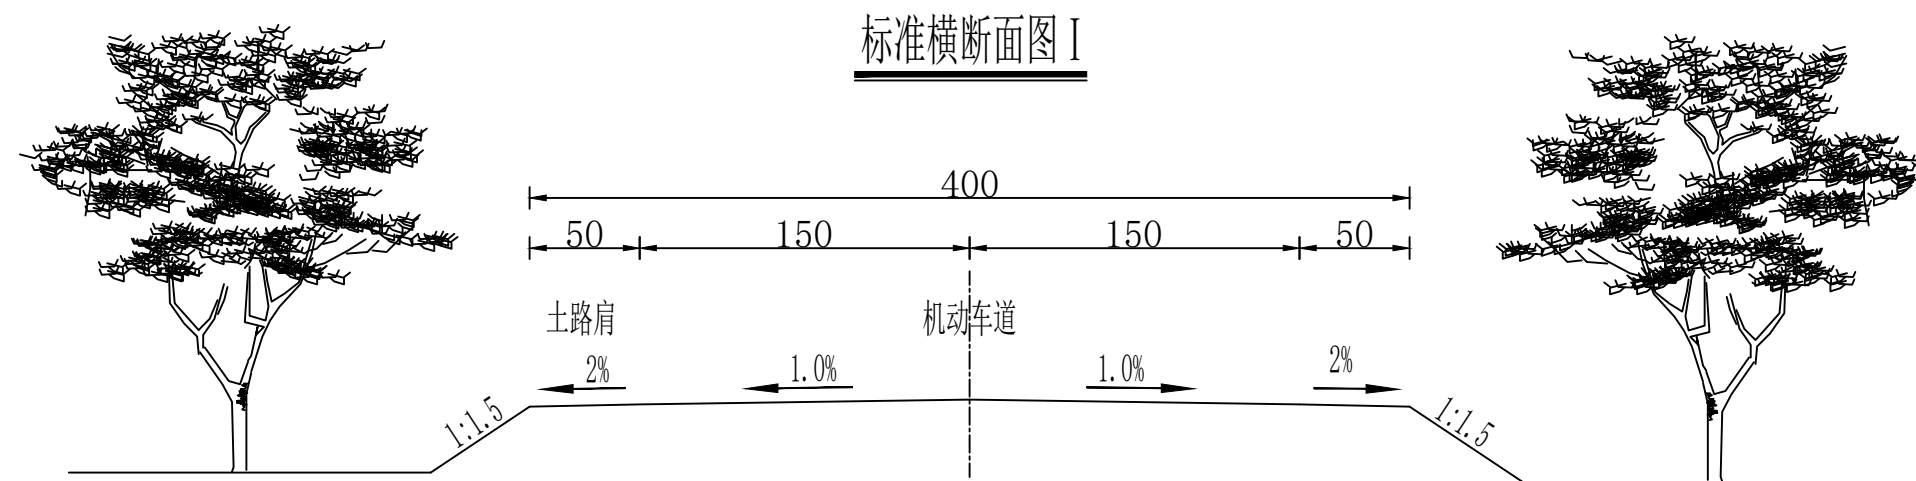

说明:


- 1、本图尺寸单位均为厘米计。
- 2、图中所注标高是该点与±0.00点的相对高程。
- 3、 $\nabla_{\pm 0.00}$ 表示纵断面图中路面设计高程线位置。
- 4、路拱采用直线的路拱形式。
- 5、图中绿化仅为示意，绿化带比两侧路面低10cm。

标准横断面图II

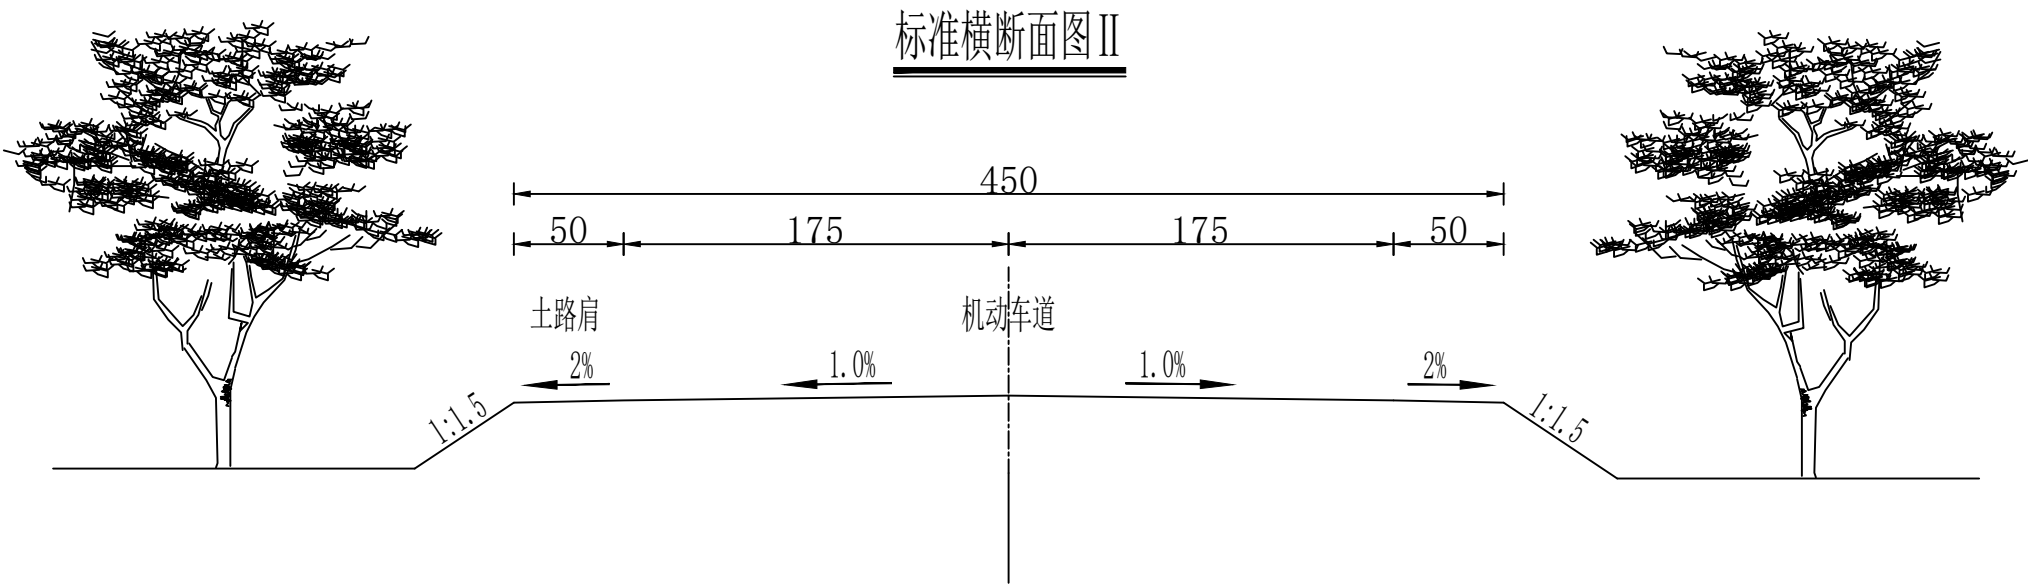

机动车道路拱大样图


竖 1:5 横 1:50

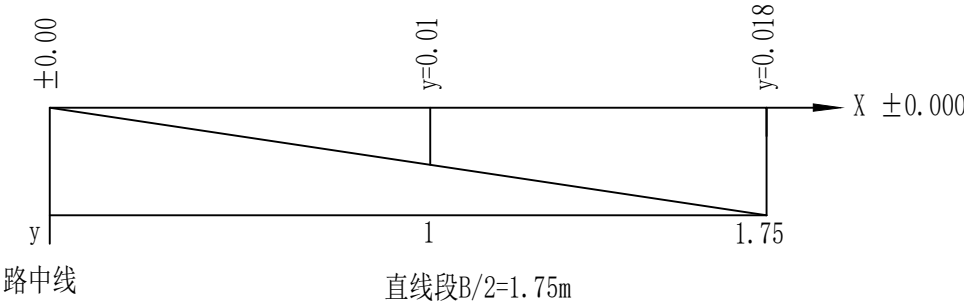

说明:


- 1、本图尺寸单位均为厘米计。
- 2、图中所注标高是该点与±0.00点的相对高程。
- 3、 $\nabla_{\pm 0.00}$ 表示纵断面图中路面设计高程线位置。
- 4、路拱采用直线的路拱形式。
- 5、图中绿化仅为示意，绿化带比两侧路面低10cm。

标准横断面图Ⅲ

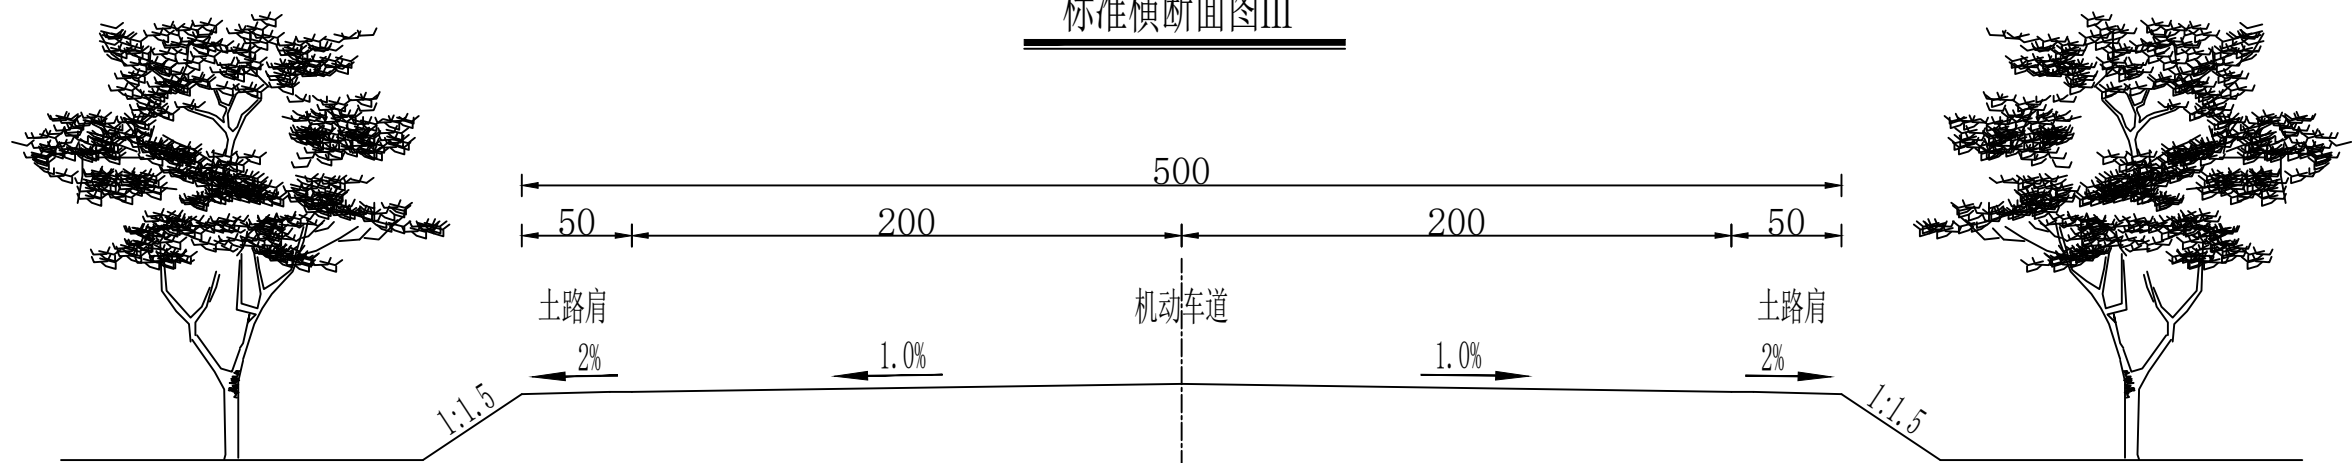

机动车道路拱大样图


竖 1:5 横 1:50

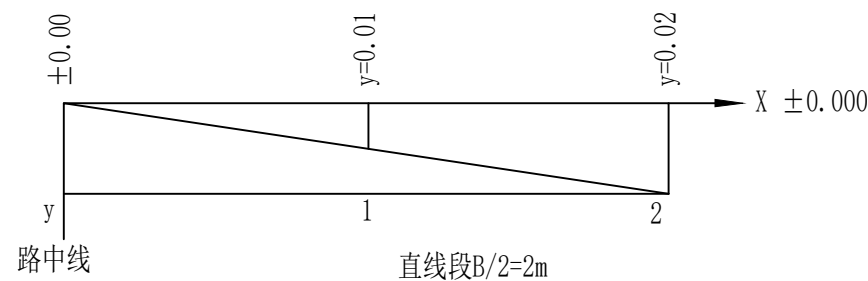

说明:

- 1、本图尺寸单位均为厘米计。
- 2、图中所注标高是该点与±0.00点的相对高程。
- 3、 $\nabla_{\pm 0.00}$ 表示纵断面图中路面设计高程线位置。
- 4、路拱采用直线的路拱形式。
- 5、图中绿化仅为示意，绿化带比两侧路面低10cm。

路面结构图 (1:25)

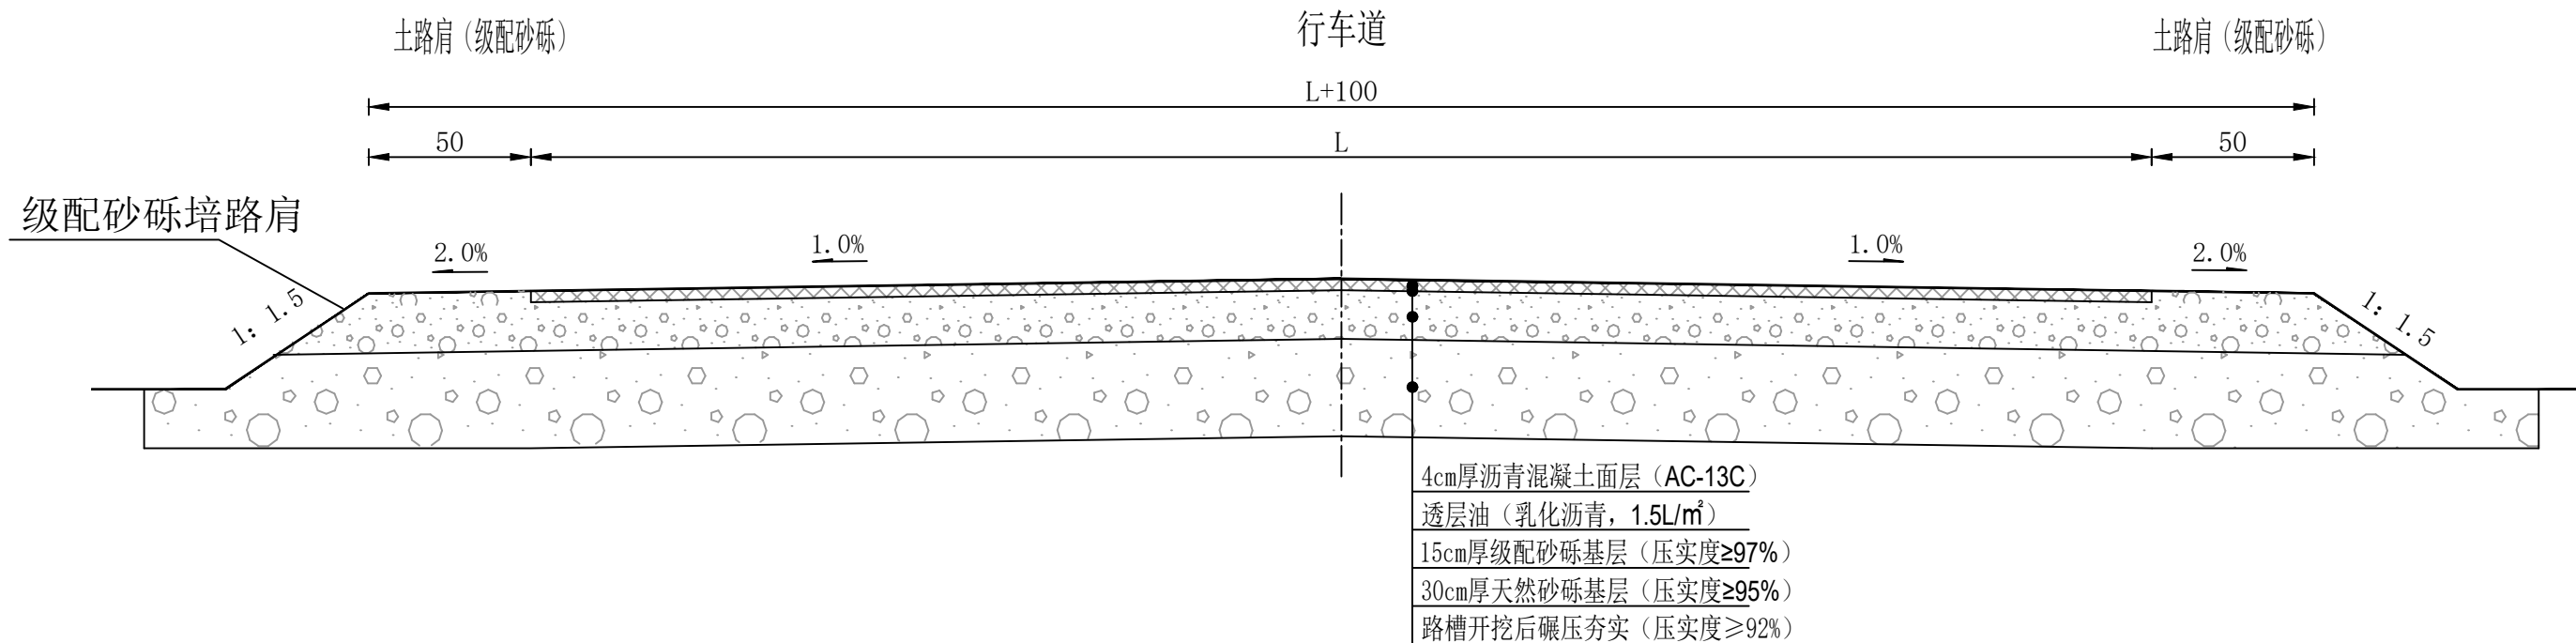

说明:

1. 本图尺寸均以cm计;


乌苏三道桥村路基土石方数量汇总表										
序号	道路名称	长度（m）	路基宽度（m）	挖方（m³）	填方（m³）	本桩利用（m³）	借方（m³）	挖余（m³）	弃方（m³）	备注
1	1号路	88.695	5	546.6				546.6	546.6	
2	2号路	164.824	5	412.1				412.1	412.1	
3	3号路	100.433	5	251.1				251.1	251.1	
4	4号路	110.253	5	275.6				275.6	275.6	
5	5号路	155.756	5	389.4				389.4	389.4	
6	6号路	76.584	4.5	172.3				172.3	172.3	
7	8号路	118.218	5	295.5				295.5	295.5	
8	9号路	557.582	5	1394.0				1394.0	1394.0	
9	10号路	197.225	5	493.1				493.1	493.1	
10	12号路	47.822	4	95.6				95.6	95.6	
11	13号路	206.564	5	516.4				516.4	516.4	
12	14号路	113.304	5	283.3				283.3	283.3	
13	16号路	230	5	575.0				575.0	575.0	
	合 计：	2,167.260		5,700.0				5,700.0	5,700.0	

乌苏车排子村路面工程数量表


[illegible]

乌苏车排子路基土石方数量汇总表										
序号	道路名称	长度（m）	路基宽度（m）	挖方（m³）	填方（m³）	本桩利用（m³）	借方（m³）	挖余（m³）	弃方（m³）	备注
1	1号路	84	4.5	464.0				464.0	464.0	
2	2号路	80	4.5	180.0				180.0	180.0	
3	3号路	102	4.5	229.5				229.5	229.5	
4	4号路	115	4.5	258.8				258.8	258.8	
5	5号路	138	4.5	310.5				310.5	310.5	
6	6号路	218	4.5	490.5				490.5	490.5	
7	7号路	95	4.5	213.8				213.8	213.8	
8	8号路	206	4.5	463.5				463.5	463.5	
9	9号路	185	4.5	416.3				416.3	416.3	
10	10号路	196	4.5	441.0				441.0	441.0	
11	11号路	187	4.5	420.8				420.8	420.8	
	合 计：	1,606.000		3,888.5				3,888.5	3,888.5	


交叉口形式（一）

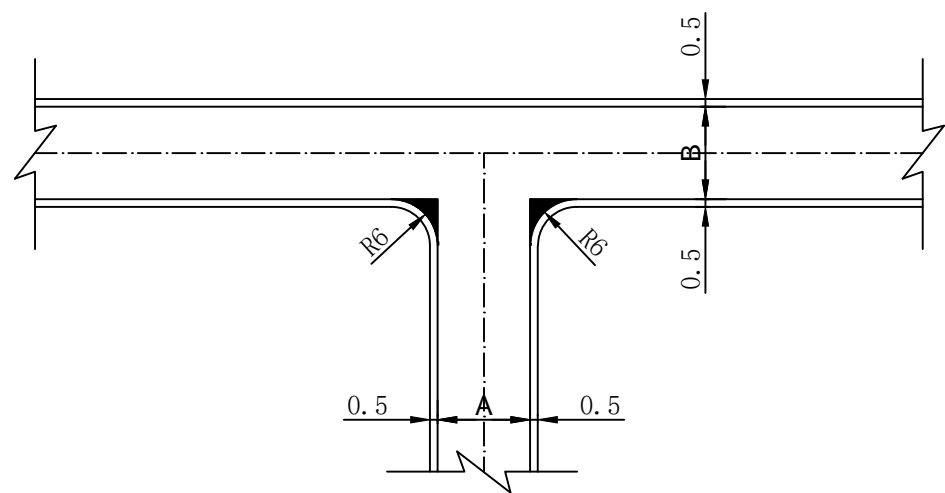

交叉口形式（二）

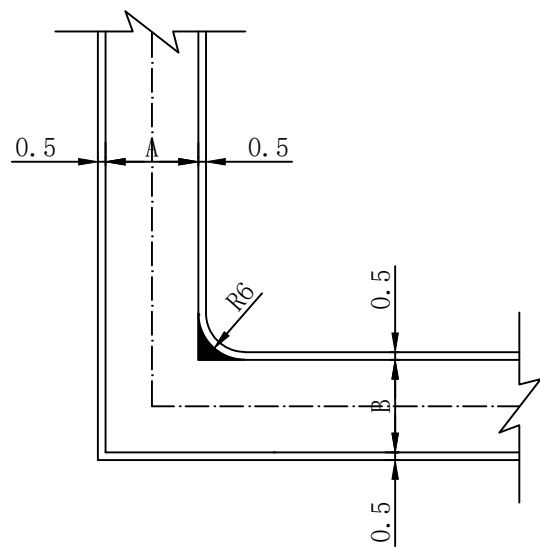

交叉口形式（三）

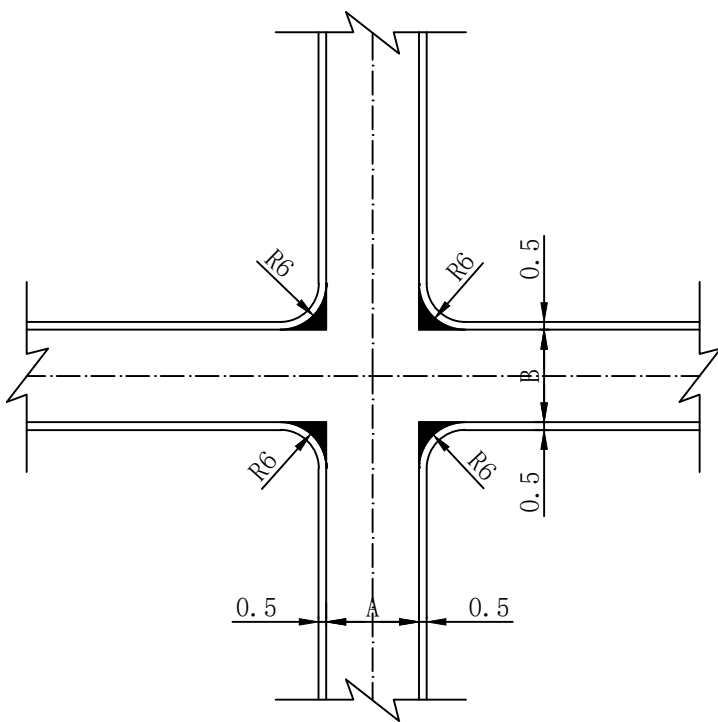

交叉口曲线要素表

偏角	R	T	L	E
90° 0' 0"	6.0	6.0	9.425	2.485

工程数量表

交叉口形式	交叉口转角增加面积 (m ²)
T型交叉 (R=6m)	15.46
L型交叉 (R=6m)	7.73
十字型交叉 (R=6m)	30.91

说明：
1.本图尺寸均以m计；
2.图中A和B分别代表拟建道路路面宽度和被交道路路面宽度。