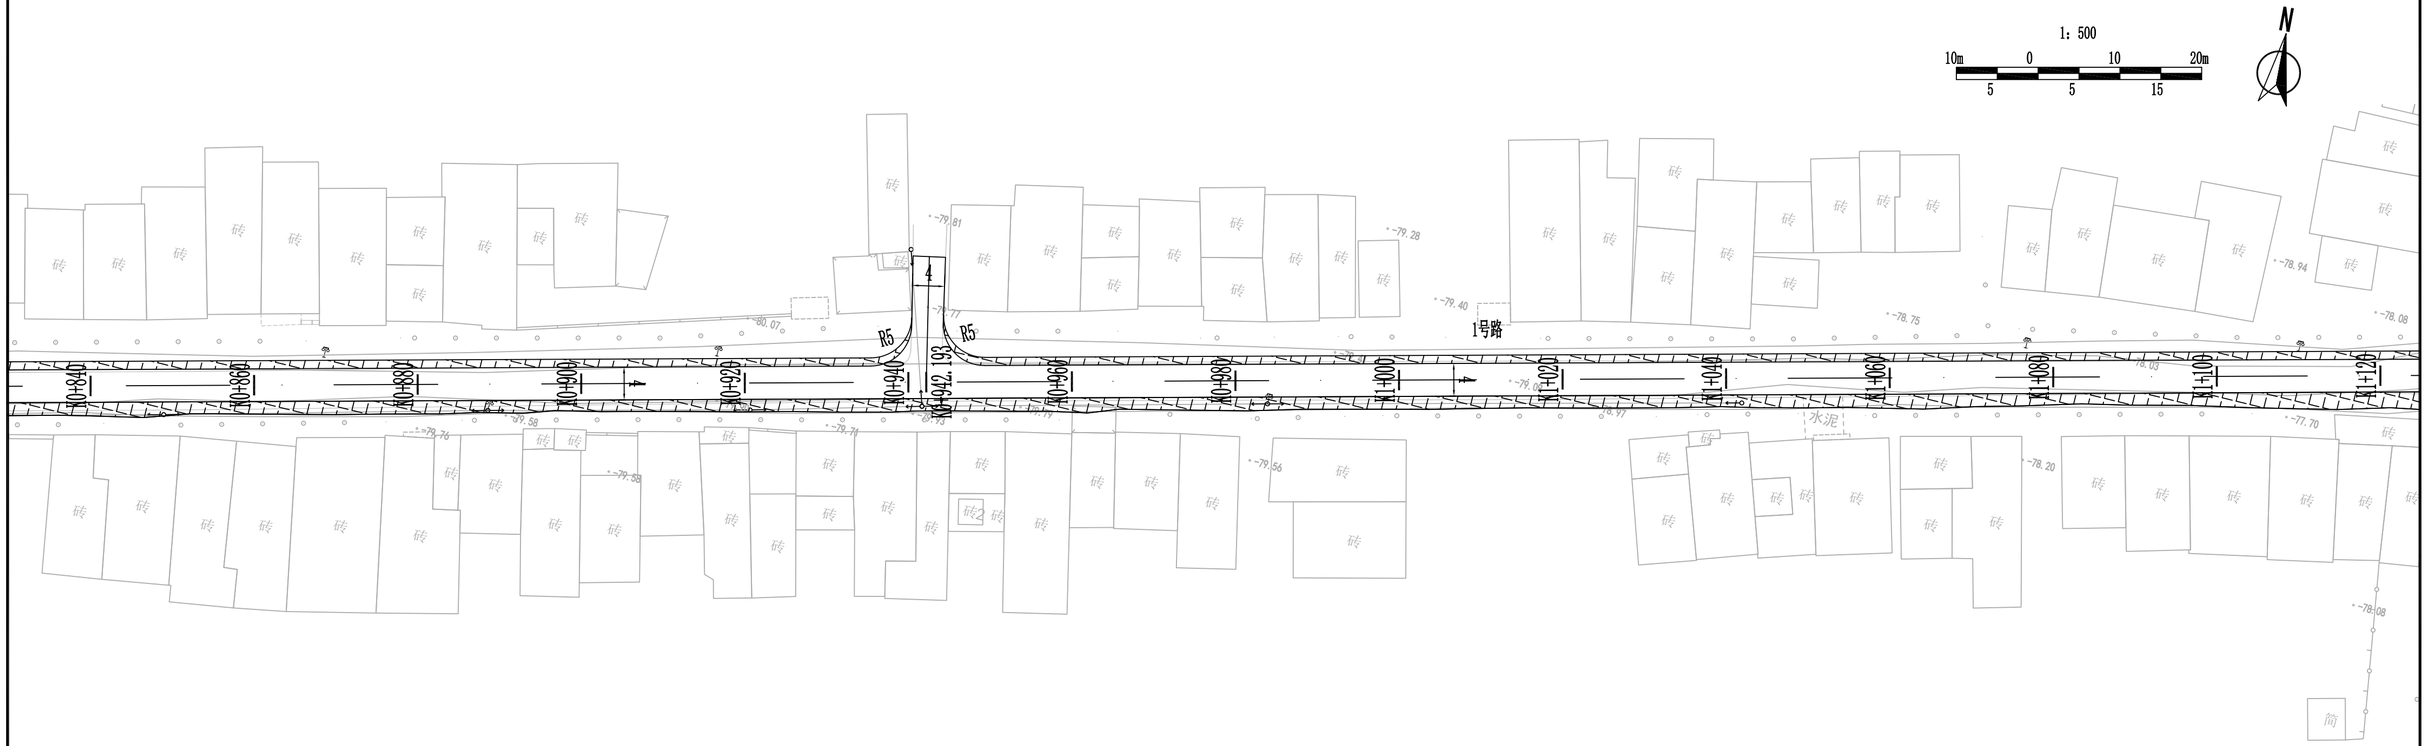

说明：

1. 图中标注尺寸单位为米。
2. 本图高程采用1985国家高程基准。
3. 道路交叉口转弯半径除标注外其余R=3m。
4. 道路沿线两侧居民出入口的位置及宽度应根据实际情况与建设单位协商确定。

图例：

工程范围　　拟建硬化铺装

现状道路

道路中心线

道路边缘线

新疆时代城乡设计研究院有限公司
证书编号:A265007695
乙级：市政行业
有效期至2026年04月 工程设计资质专用章
新疆维吾尔自治区住房和城乡建设厅监制

新疆时代城乡设计研究院有限公司 XINJIANG TIMES & URBAN DESIGN INSTITUTE CO.,LTD.	建设单位 CLIENT	鄯善县鲁克沁镇人民政府	工程编号 PROJECT NO.	SD-2026-SZ-65	制图 DRAWN BY		专业负责人 CHIEF		审核 VERIFIED BY		图名 DRAWING TITLE	平面设计图	图号 DRAWING NO.	DL-05
	项目名称 PROJECT	鲁克沁镇其那尔巴格村巷道硬化建设项目	档案编号 FILE NO.	SD-2026-SZ-65	设计 DESIGNED BY		校对 CHECKED BY		审定 APPROVED BY		设计阶段 DESIGN PHASE	施工图	专业 MAJOR	道路	日期 DATE	2026.05