


标准横断面布置图 1:200  
图一

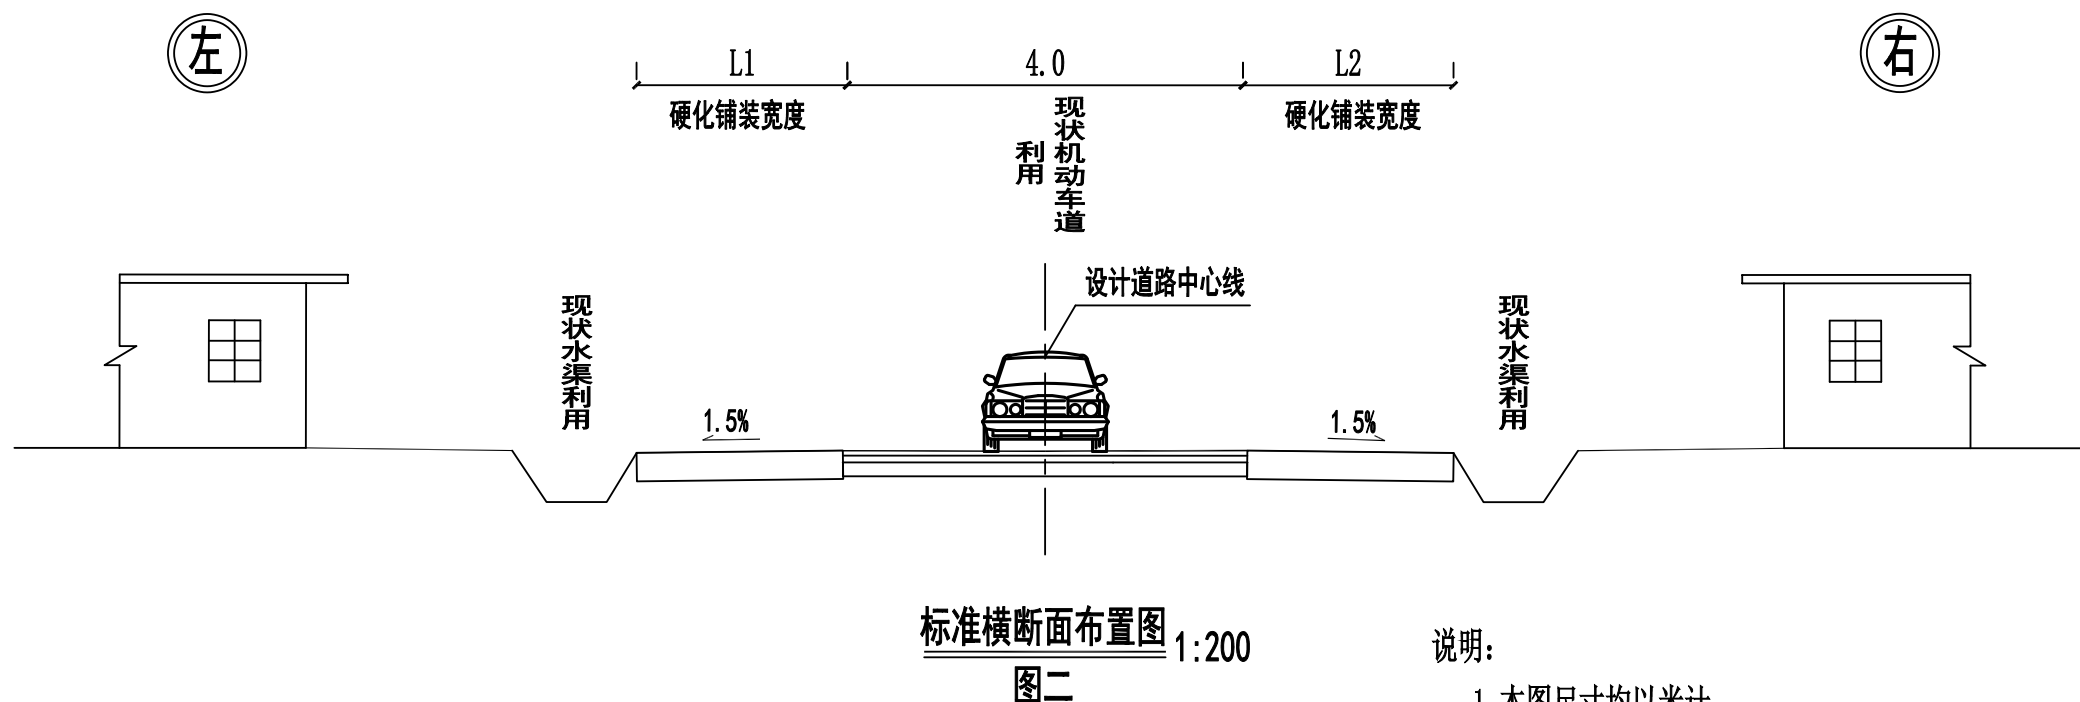

标准横断面布置图 1:200  
图二

说明:

1. 本图尺寸均以米计。
2. 机动车道两侧铺装采用直线型路拱，路拱横坡为1.5%，坡向见图。
3. 本图中L1、L2具体宽度，根据现场实际情况而定。
4. 以桩号前进（小桩号至大桩号）方向分左右。
5. 图一适用于道路一侧无渠路段，图二适用于道路两侧有渠路段。