


比例尺	1:1000

高差/距离/坡度
覆土厚度
埋设深度
现地高程
井口高程
管道中心高程
管道结构
道路桩号
间隔距离
管线平面

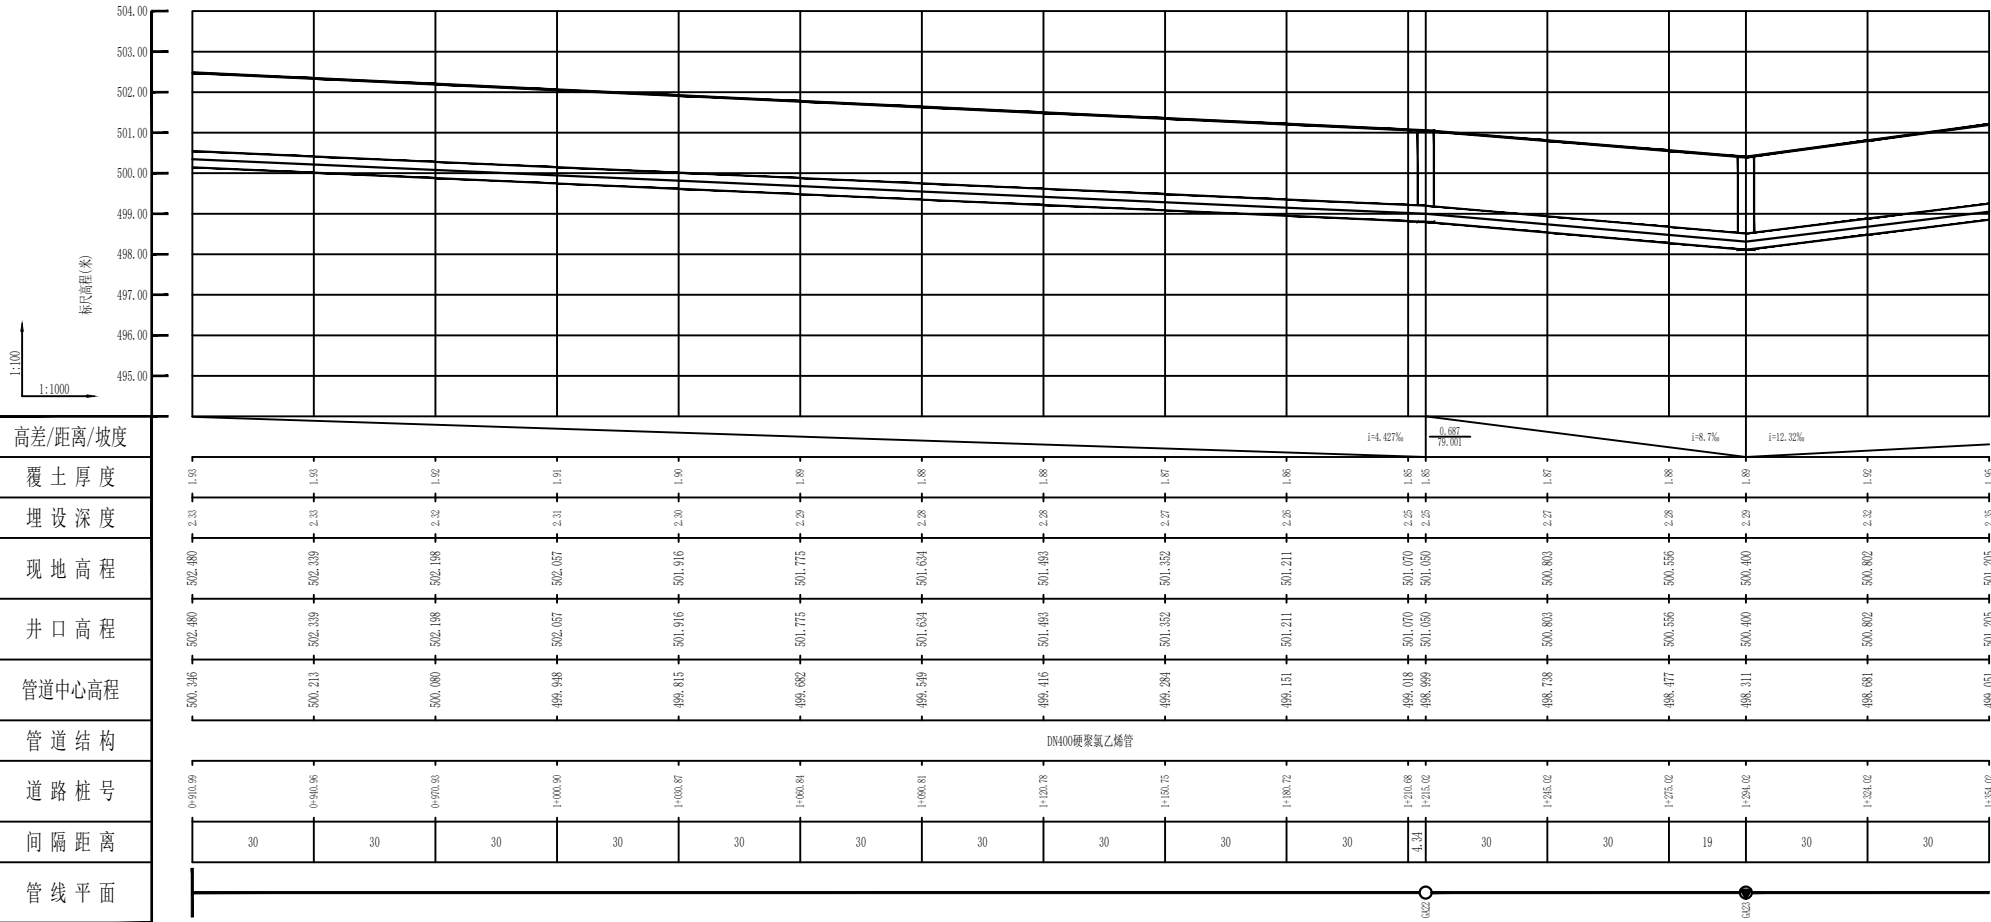

排水管道纵断面图7 水施-07