


实训楼

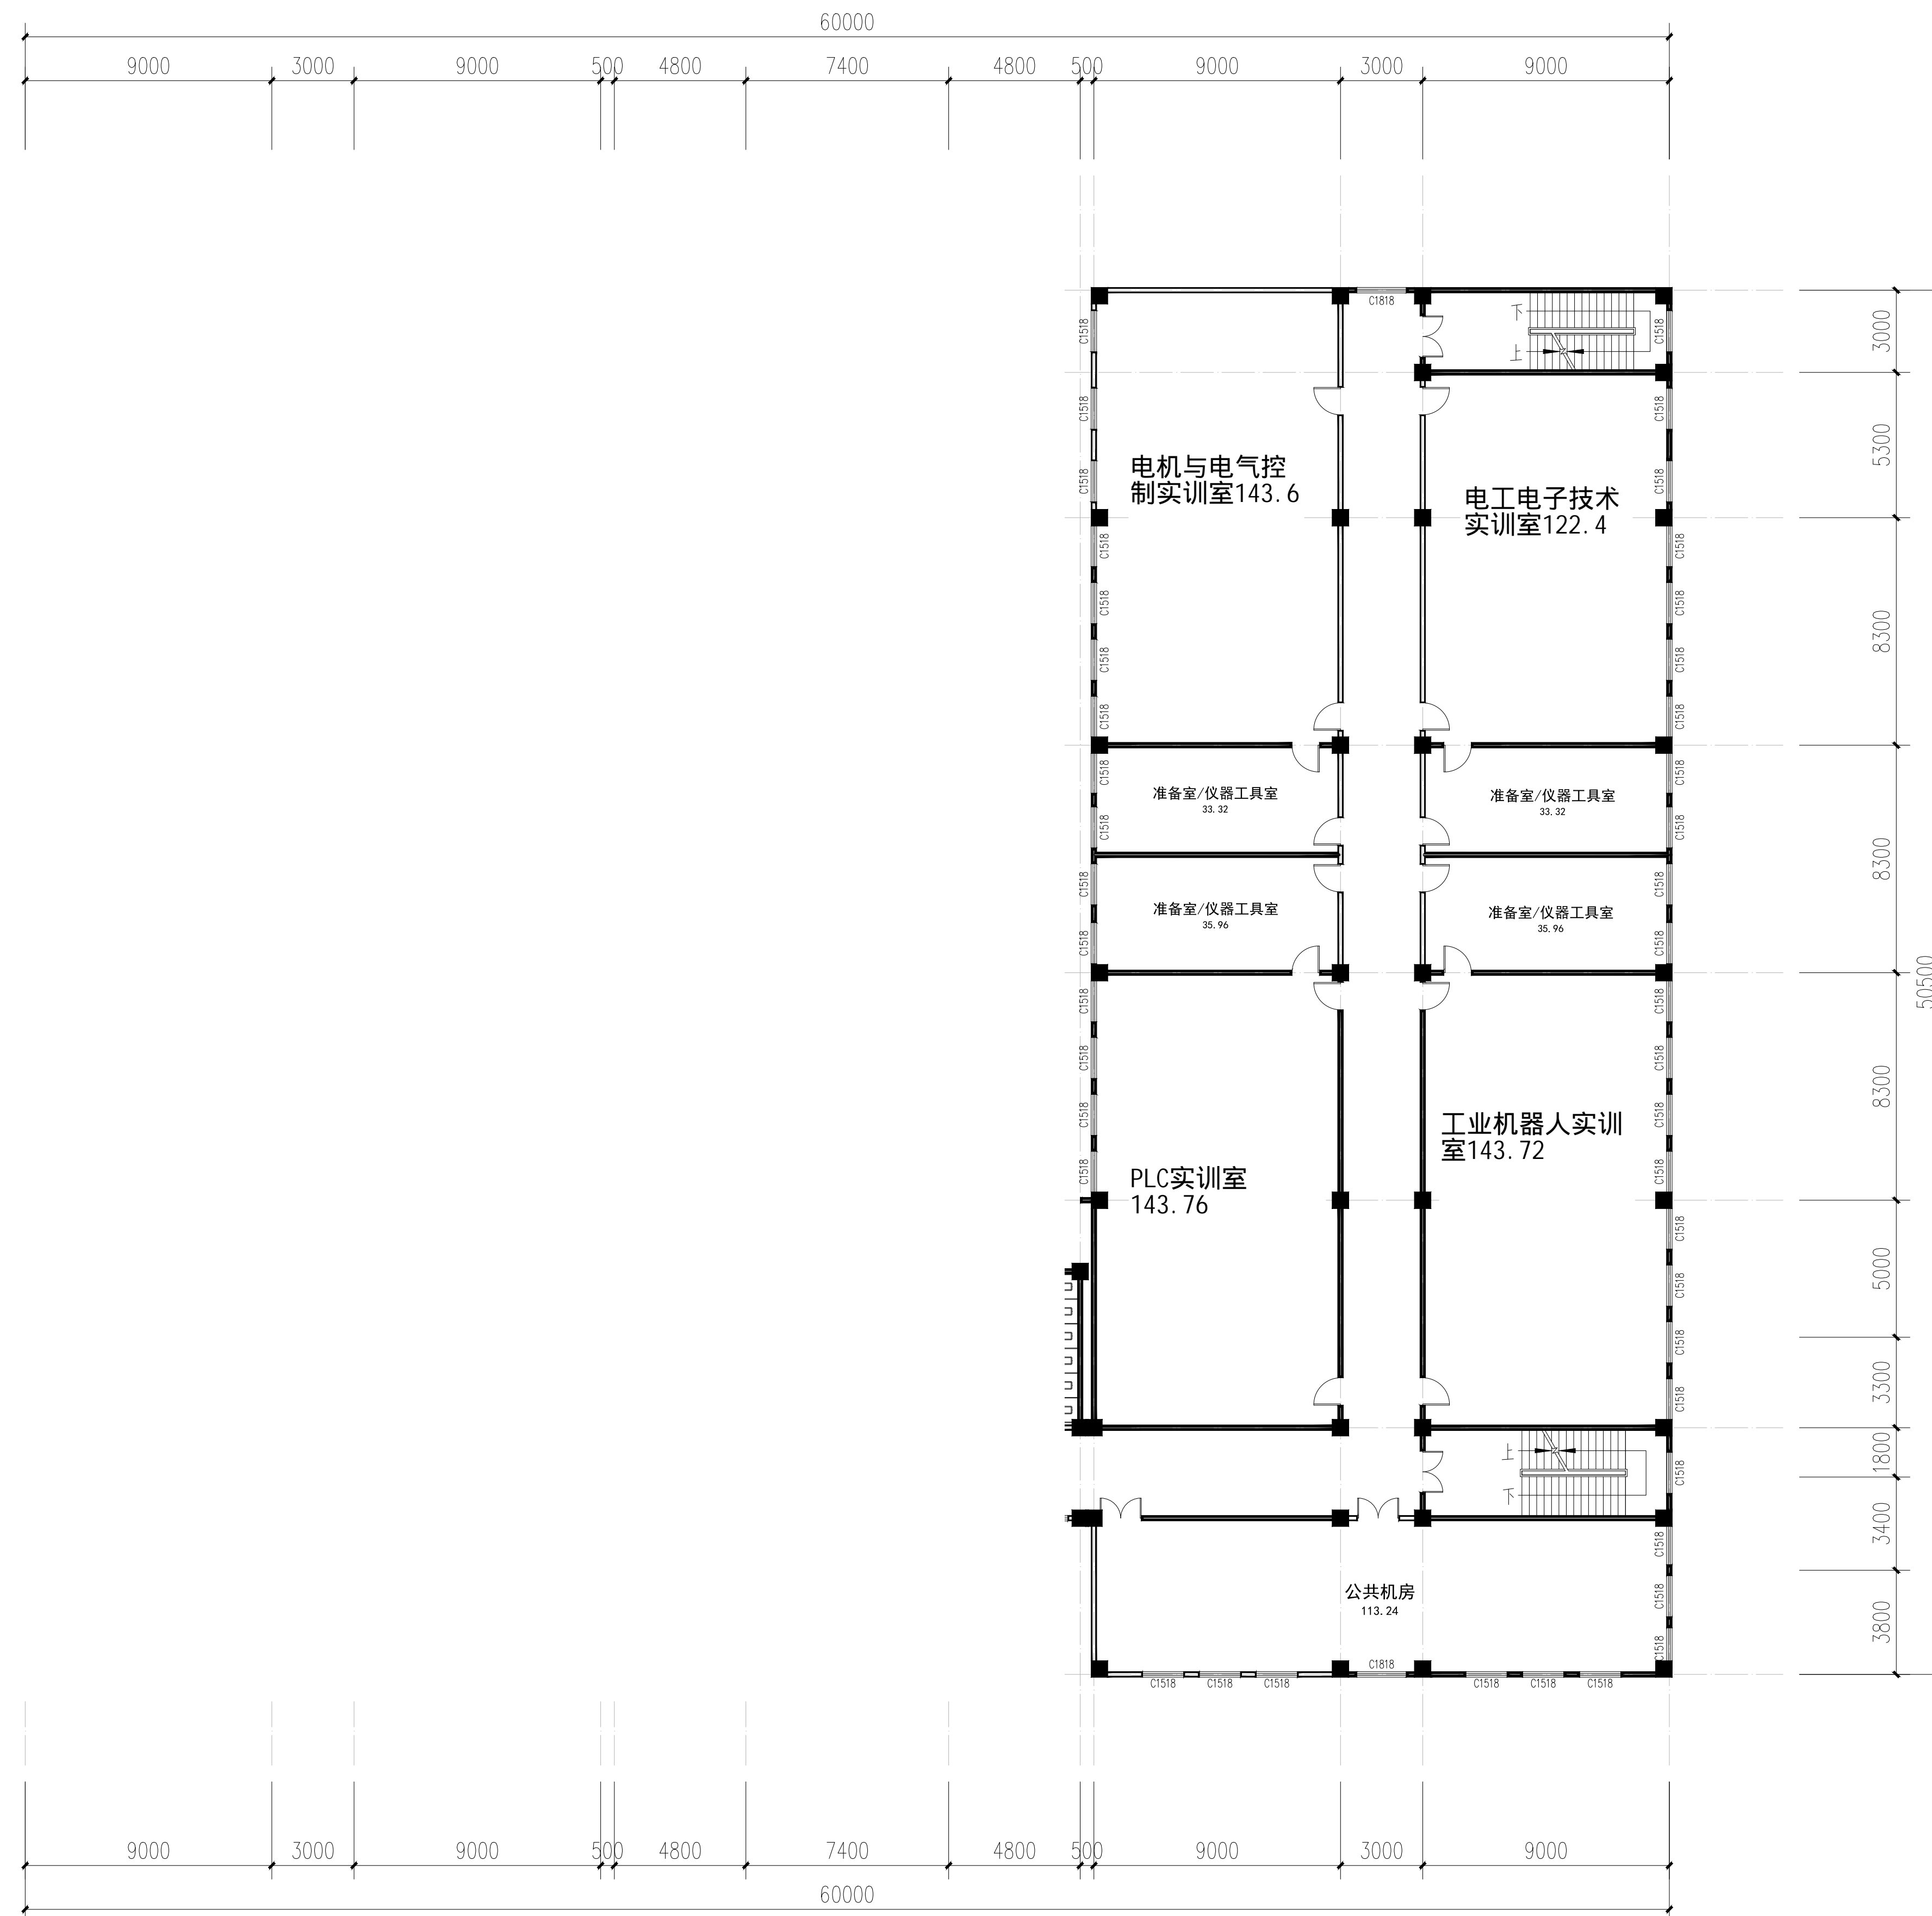

二层平面图 1:100
本层面积为：2310.02平方米