



证书级别	建筑 甲级
证书编号	CERTIFICATE NO. A165005942
证书级别	市政行业、风景园林专业 乙级
证书编号	CERTIFICATE NO. A265005949
地址	阿克苏市南大街信诚大厦B座6~8楼
ADDRESS	Akesu City, South Street, Xincheng Building B block 6~8 Building
邮政编码	843000
POST CODE	
电子邮箱	Wangxunzhi@sohu.com
E-mail	
电话	0086-0997-2658775
TEL	
传真	0086-0997-2658775
FAX	

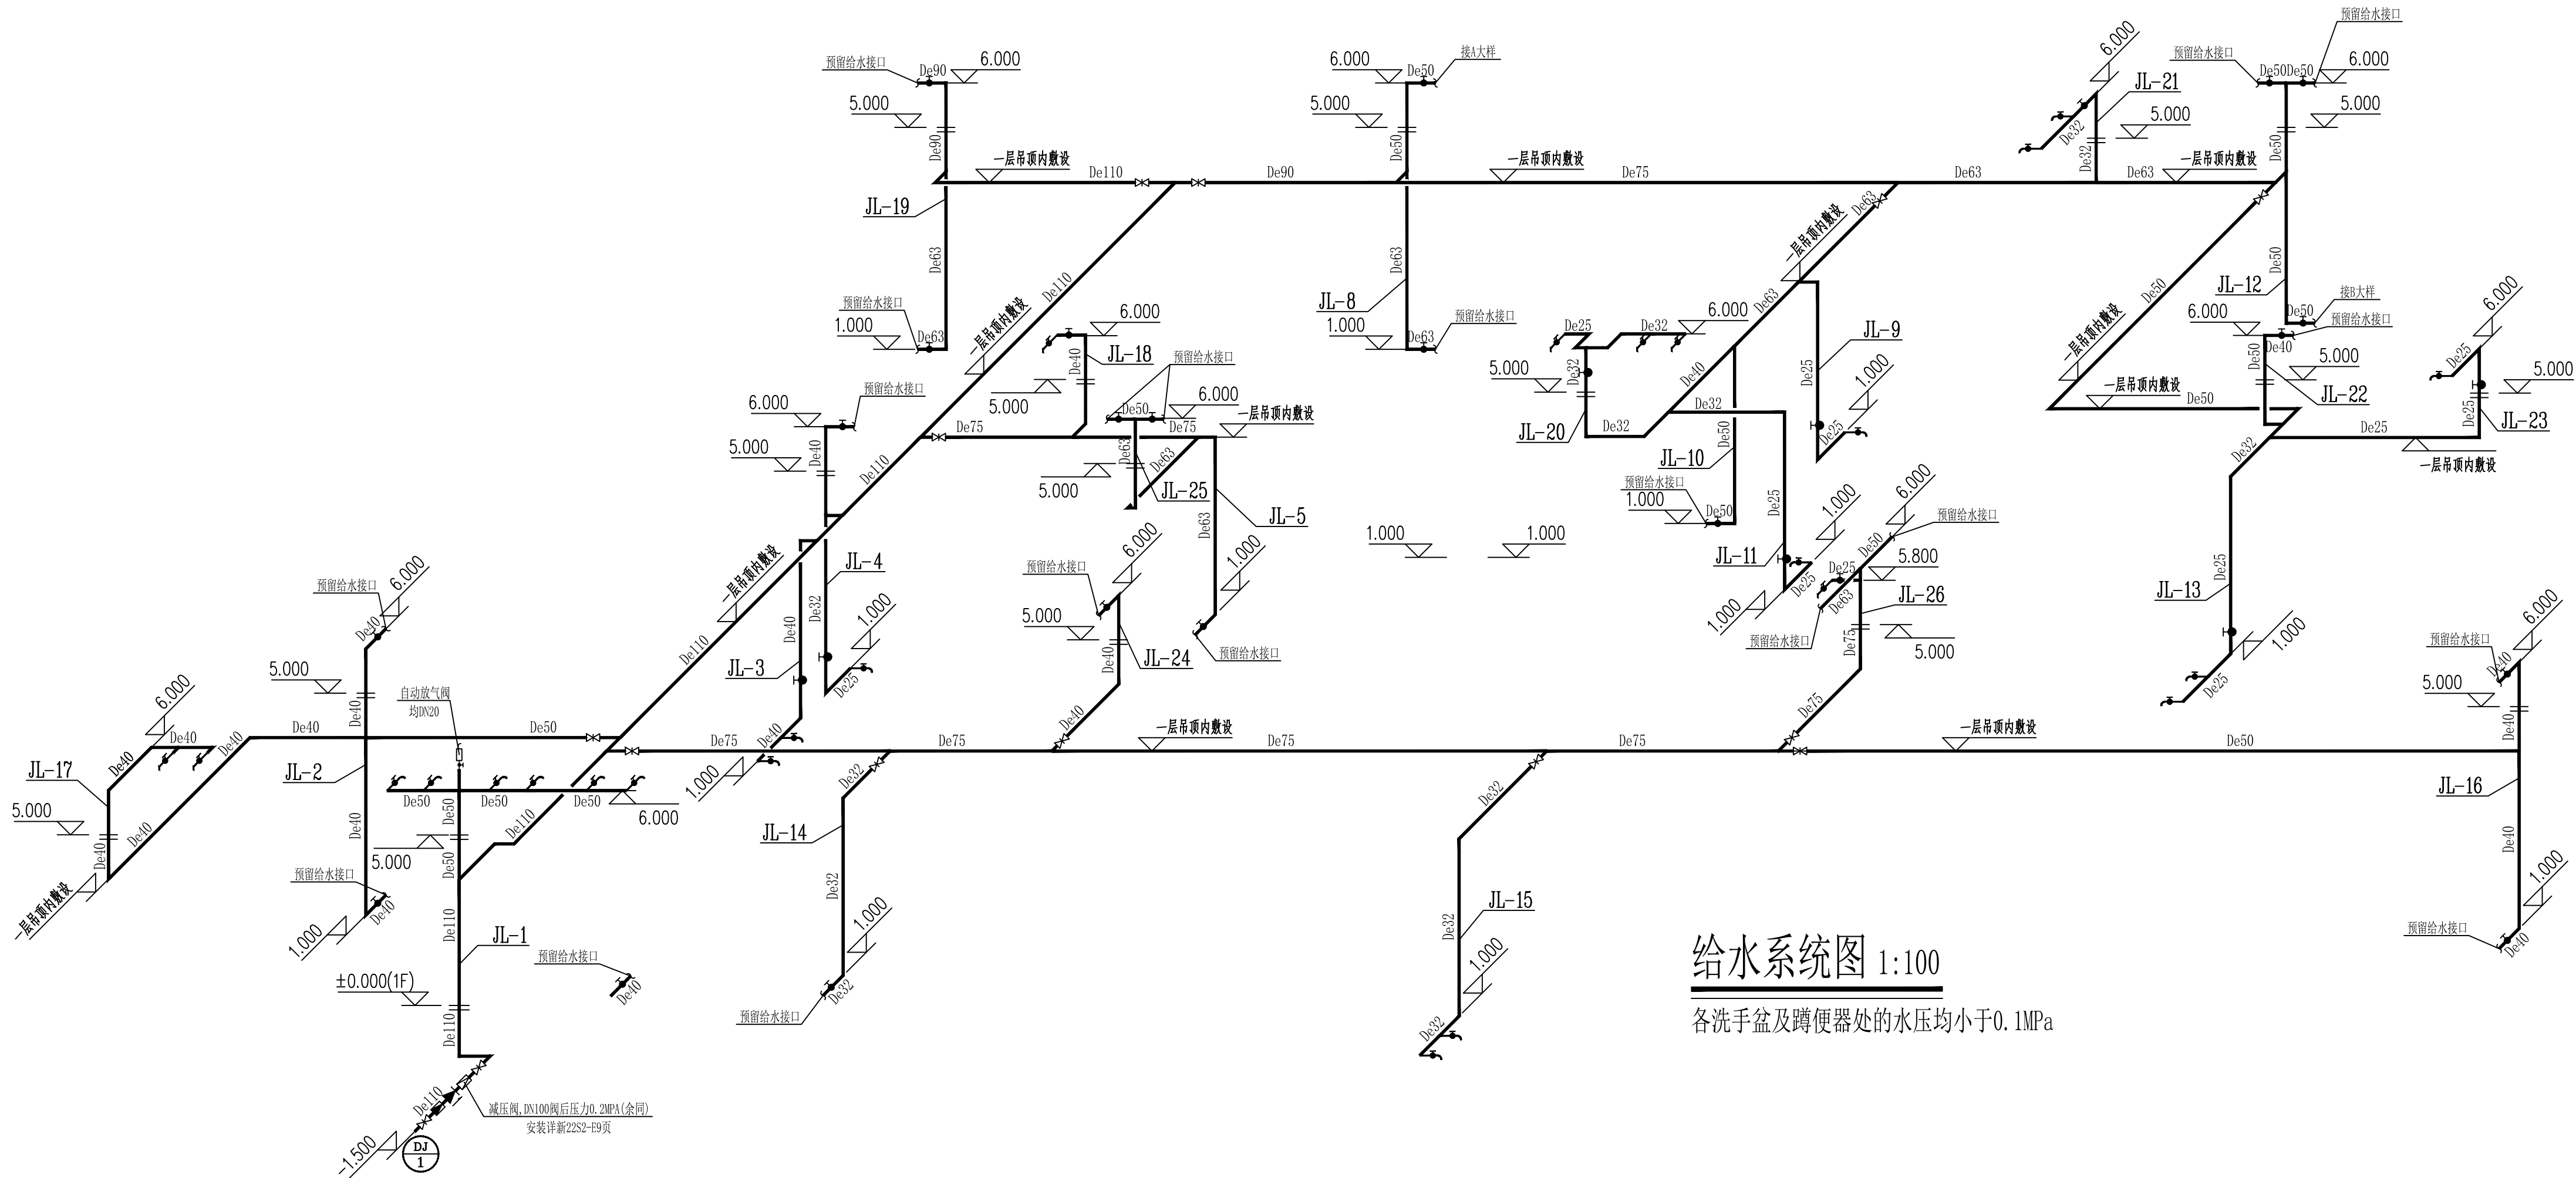

给水系统图 1:100

各洗手盆及蹲便器处的水压均小于0.1MPa

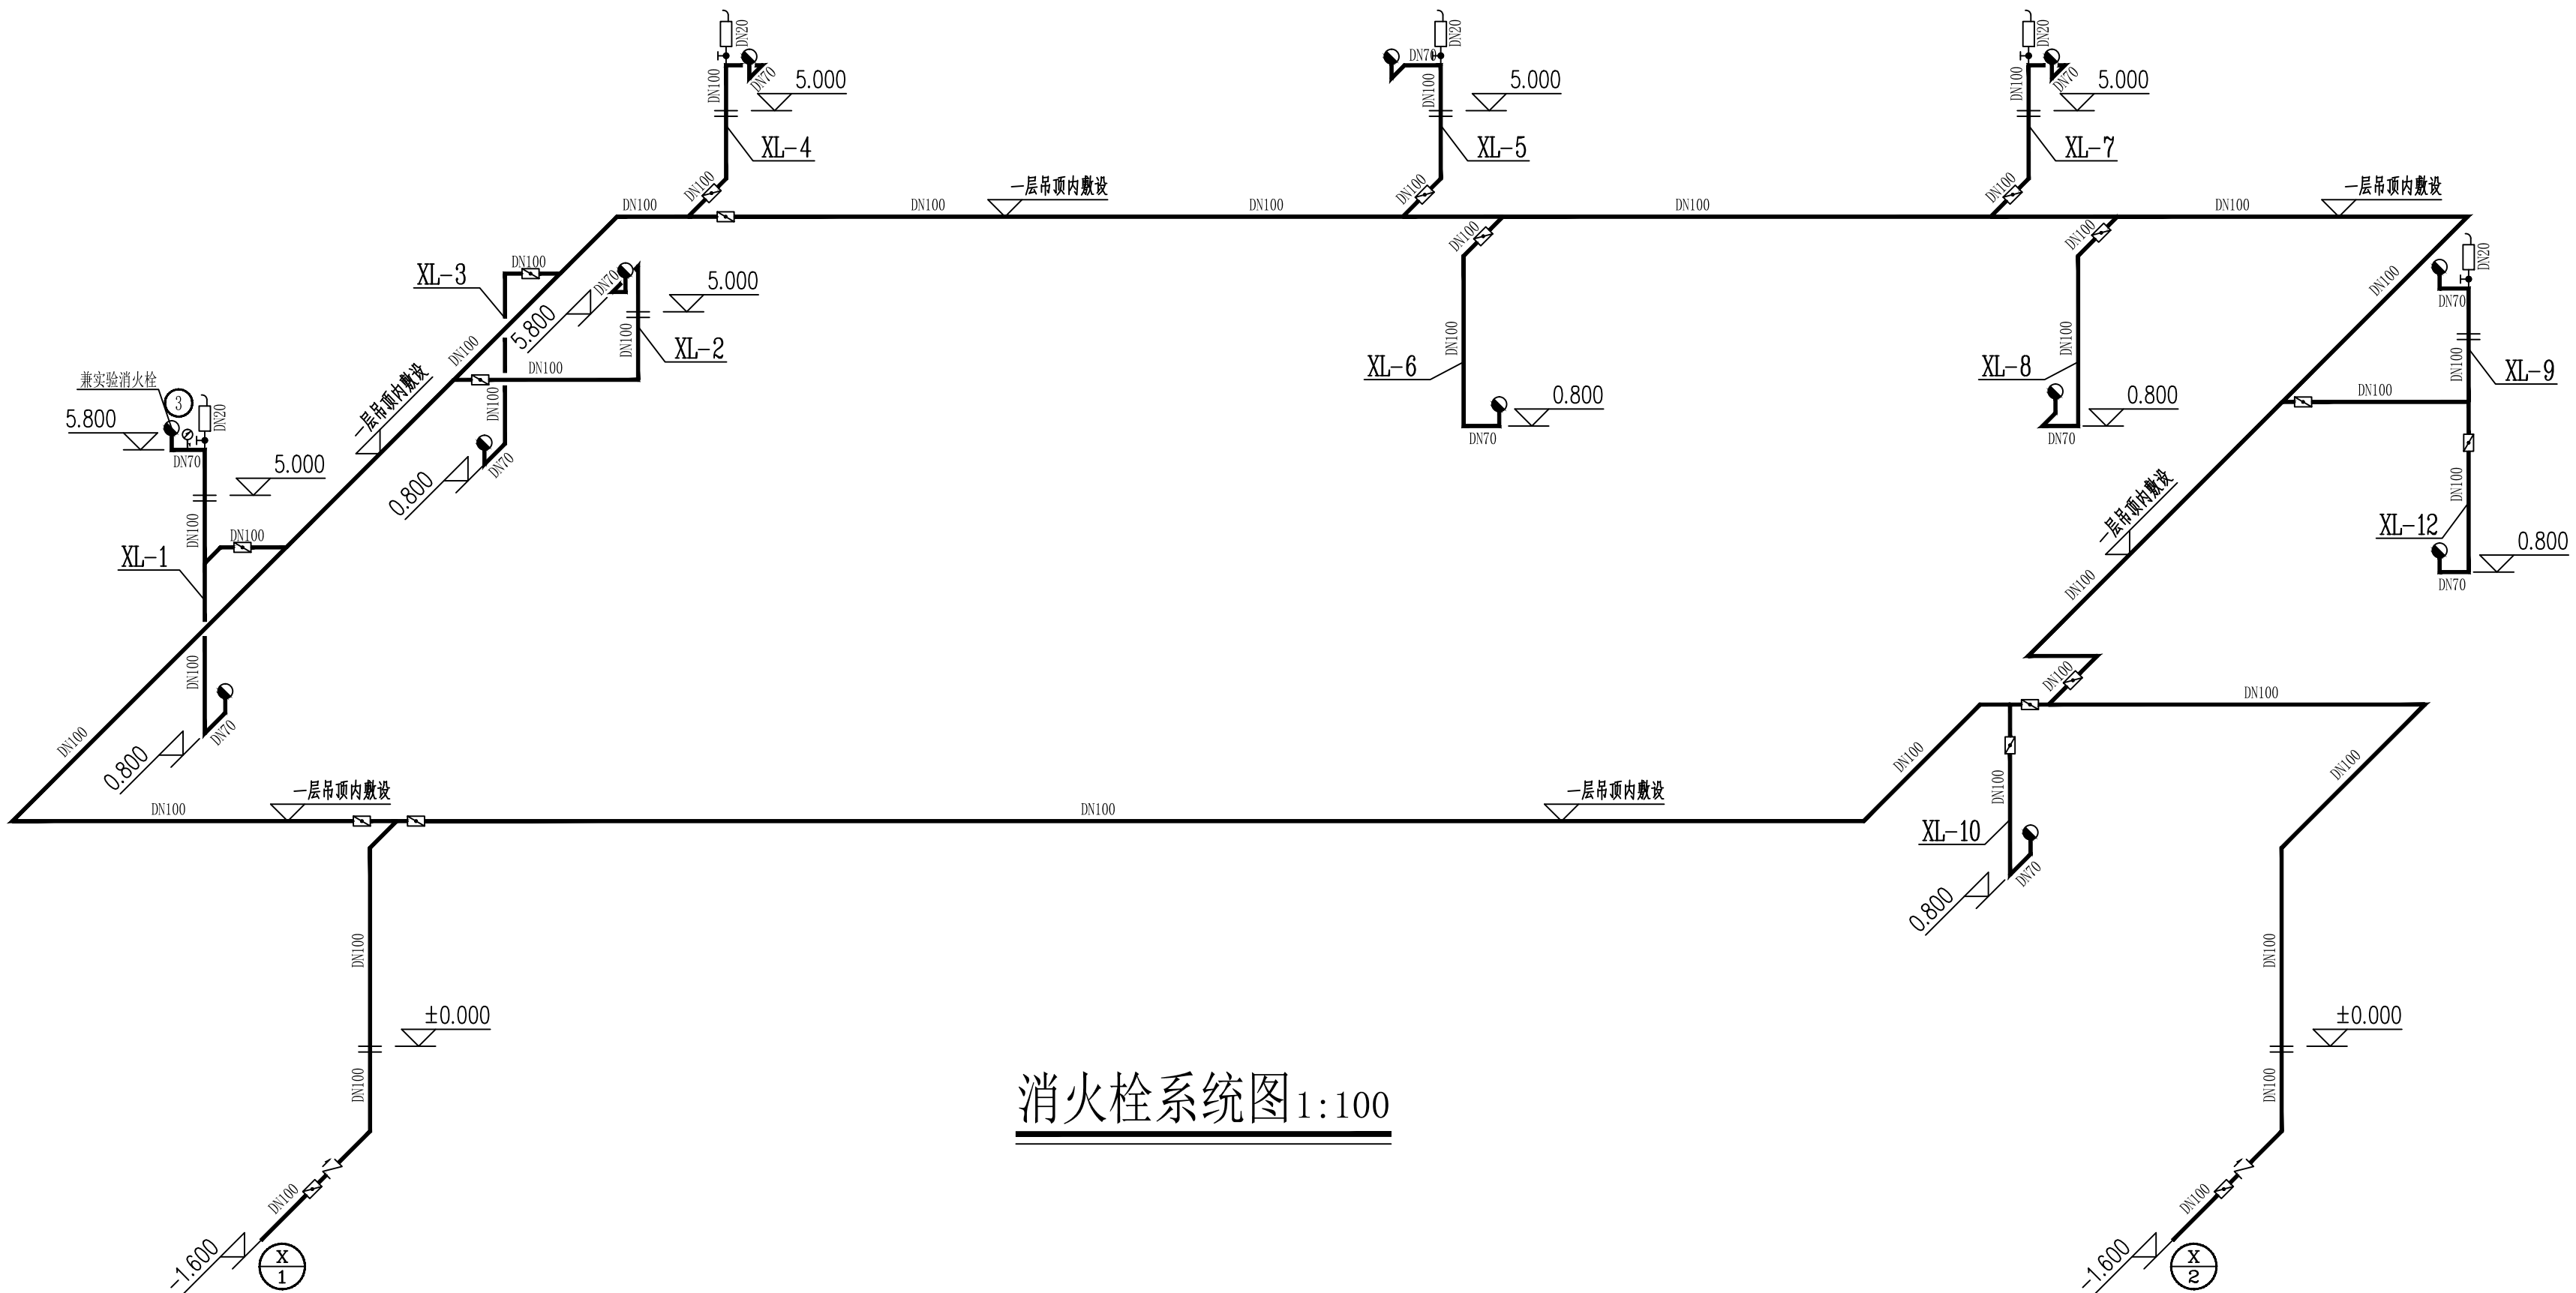

消火栓系统图 1:100

郑重声明：
1、本项目图纸未经当地有关部门审批，图纸报审未通过的，不得作为施工依据。
2、本图纸需加盖本公司出图专用章，否则一律无效。

版本号	EDITION NO.	第一版
建设单位	CLIENT	拜城县人民医院
项目名称	PROJECT	阿克苏地区拜城县医共体总医院消毒供应中心建设项目
工程编号	PROJECT NO.	2025B-049
设计阶段	DESIGN PHASE	施工图设计
计算机签名		本人签名
项目负责	PROJECT CHIEF	王亚坤
制图	DRAWN BY	韩静玲
设计	DESIGNED BY	韩静玲
专业负责	CHIEF	韩静玲
校对	CHECKED BY	刘斌
审核	VERIFIED BY	张春
审定	APPROVED BY	张春
图纸名称	DRAWING TITLE	给水系统图 消火栓系统图
图纸编号	DRAWING NO.	水施 11 13
日期	DATE	2026.01