


证书级别	建筑 甲级
证书编号	CERTIFICATE NO. A165005942
证书级别	市政行业、风景园林专业 乙级
证书编号	CERTIFICATE NO. A265005949
地址 ADDRESS	阿克苏市南大街信诚大厦B座6~8楼 Aksu City, South Street, Xincheng Building B Block 6~8 Building
邮政编码 POST CODE	843000
电子邮箱 E-mail	Wangxunzhi@sohu.com
电话 TEL	0086-0997-2658775
传真 FAX	0086-0997-2658775

郑重声明：
1、本项目图纸未经当地有关部门审批，图
纸报审未通过的，不得作为施工依据。
2、本图纸需加盖本公司出图专用章，否则
一律无效。

版本号 EDITION NO	第一版
建设单位 CLIENT	拜城县人民医院
项目名称 PROJECT	阿克苏地区拜城县医共体总医院 消毒供应中心建设项目
工程编号 PROJECT NO	2025B-049
设计阶段 DESIGN PHASE	施工图设计
计算机签名	本人签名
项目负责 PROJECT CHIEF	王亚坤
制图 DRAWN BY	韩静玲
设计 DESIGNED BY	韩静玲
专业负责 CHIEF	韩静玲
校对 CHECKED BY	刘斌
审核 VERIFIED BY	张春
审定 APPROVED BY	张春

图纸名称 DRAWING TITLE	排水系统图
图纸编号 DRAWING NO.	水施
日期 DATE	2026.01

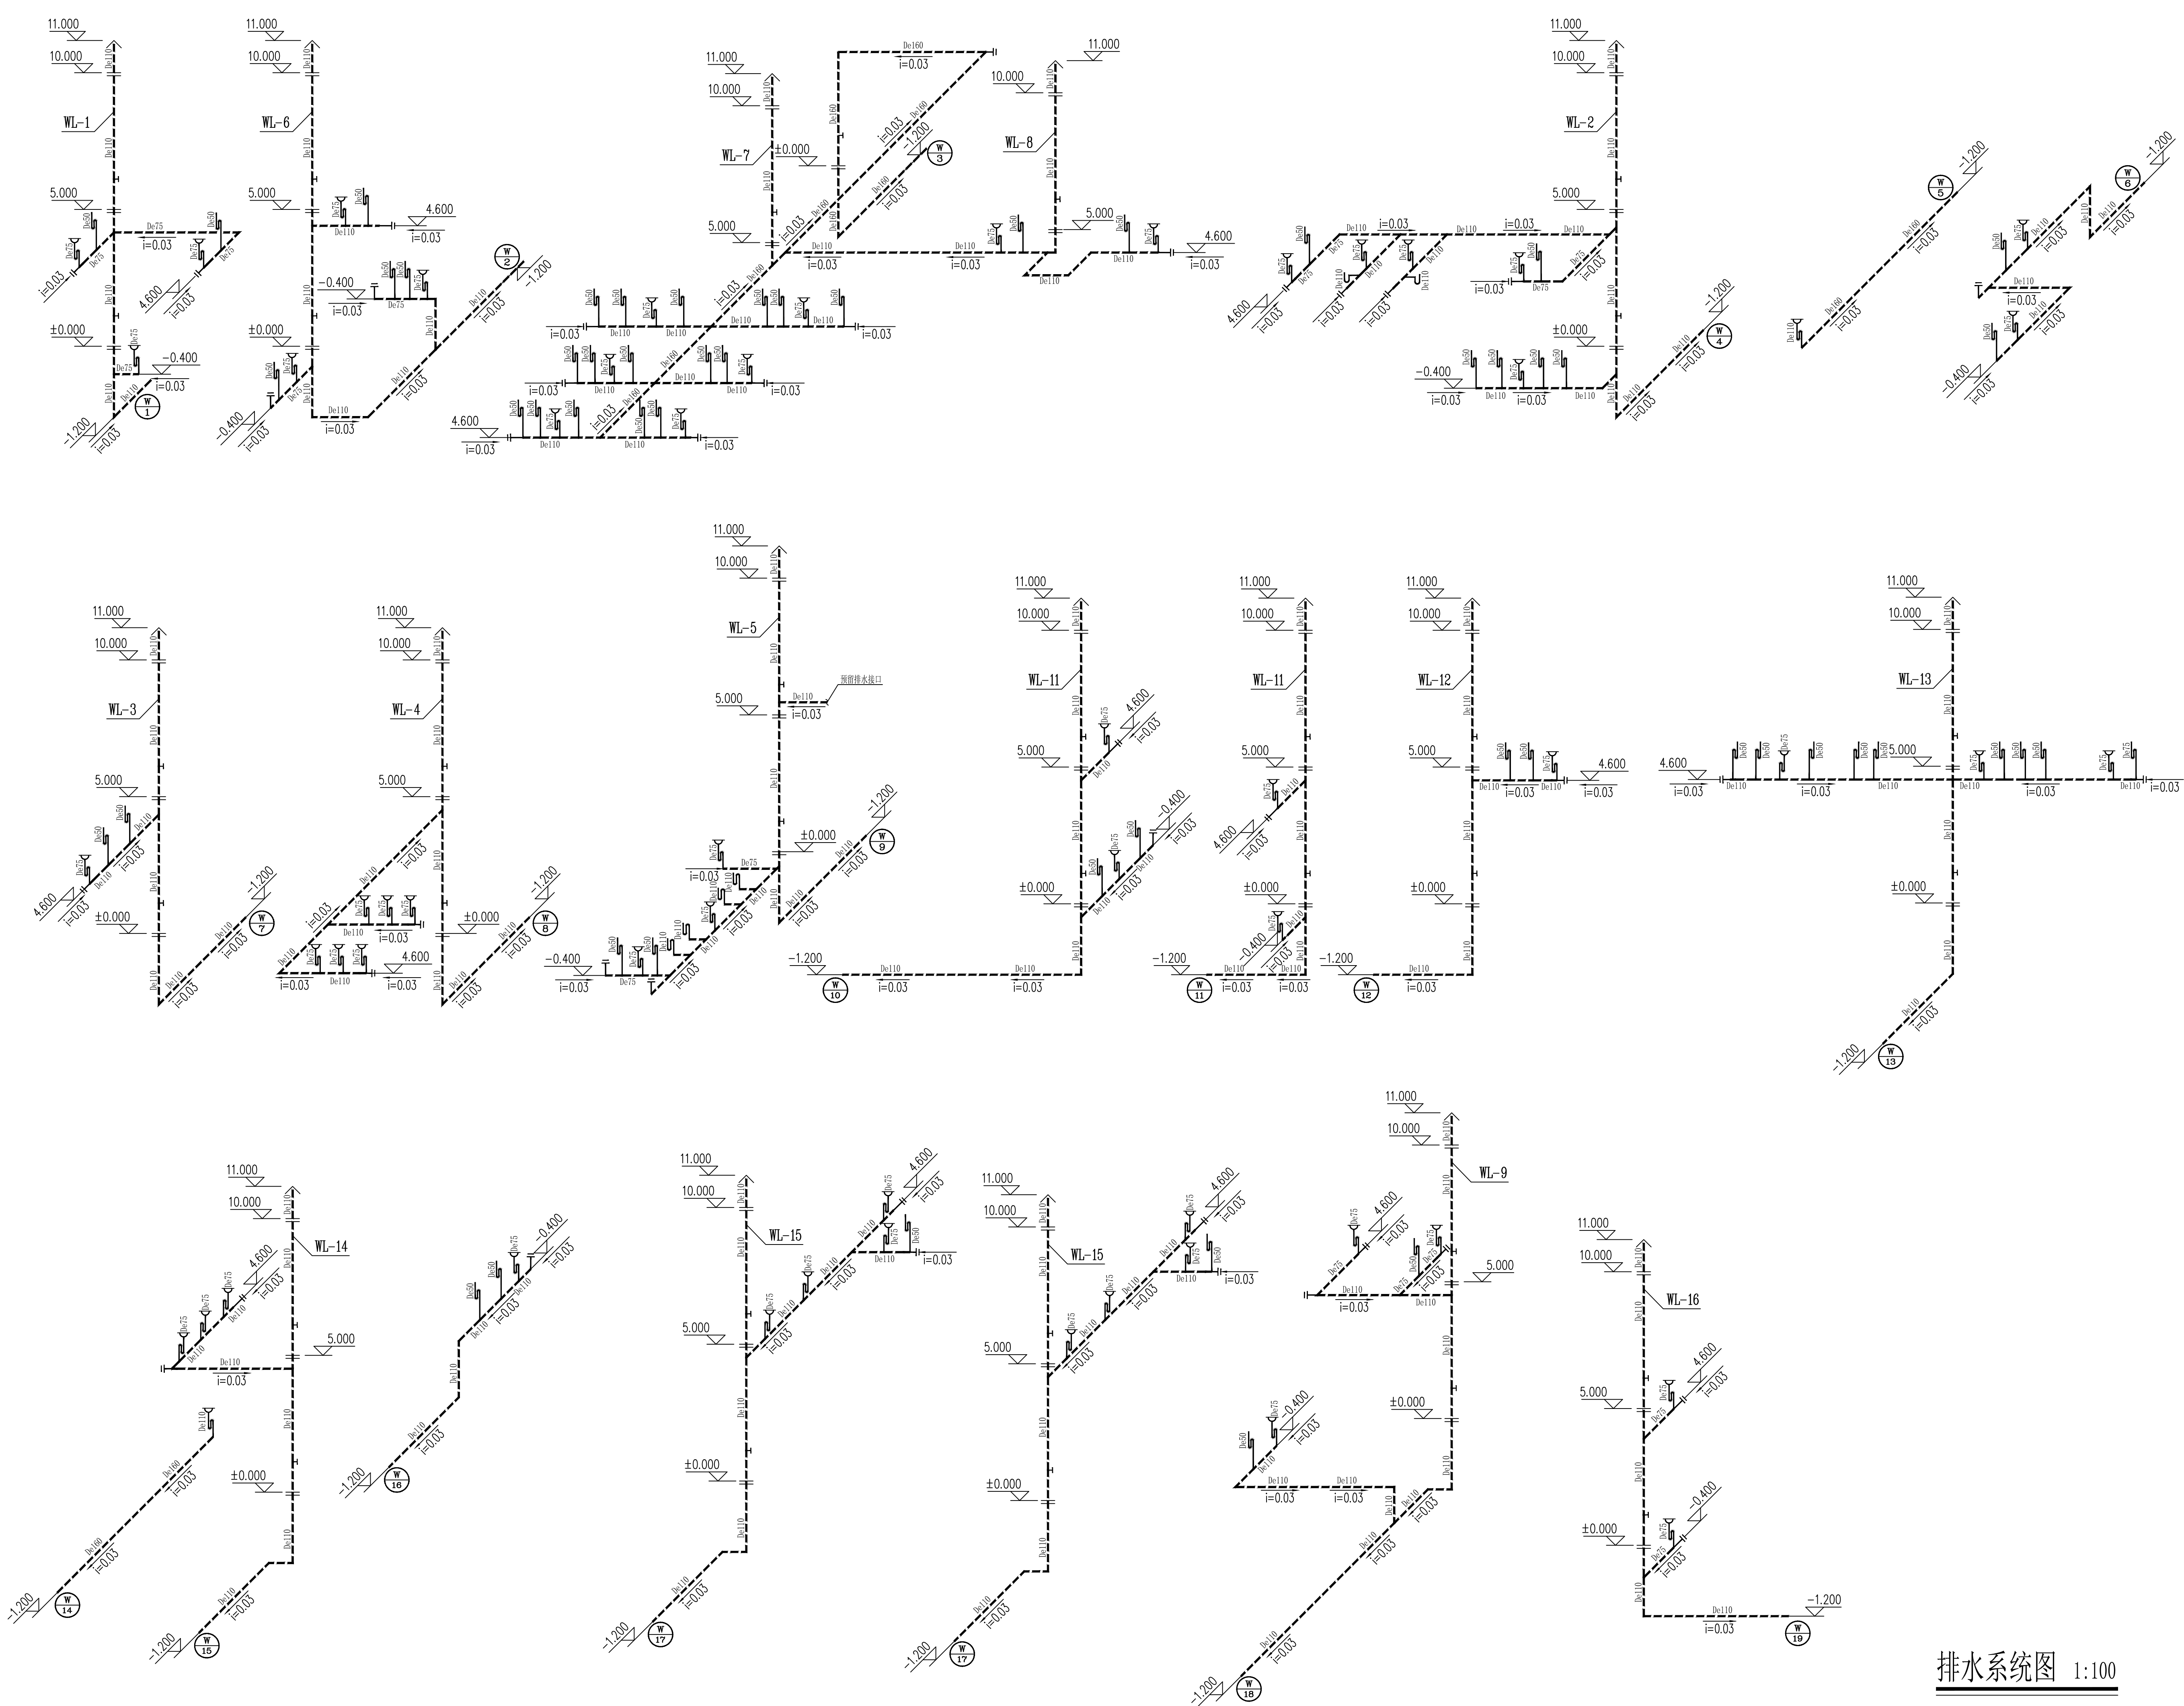

排水系统图 1:100